


INWENTARYZACJA
 RZUT PARTERU
 Skala 1:100 RYS. 02/05

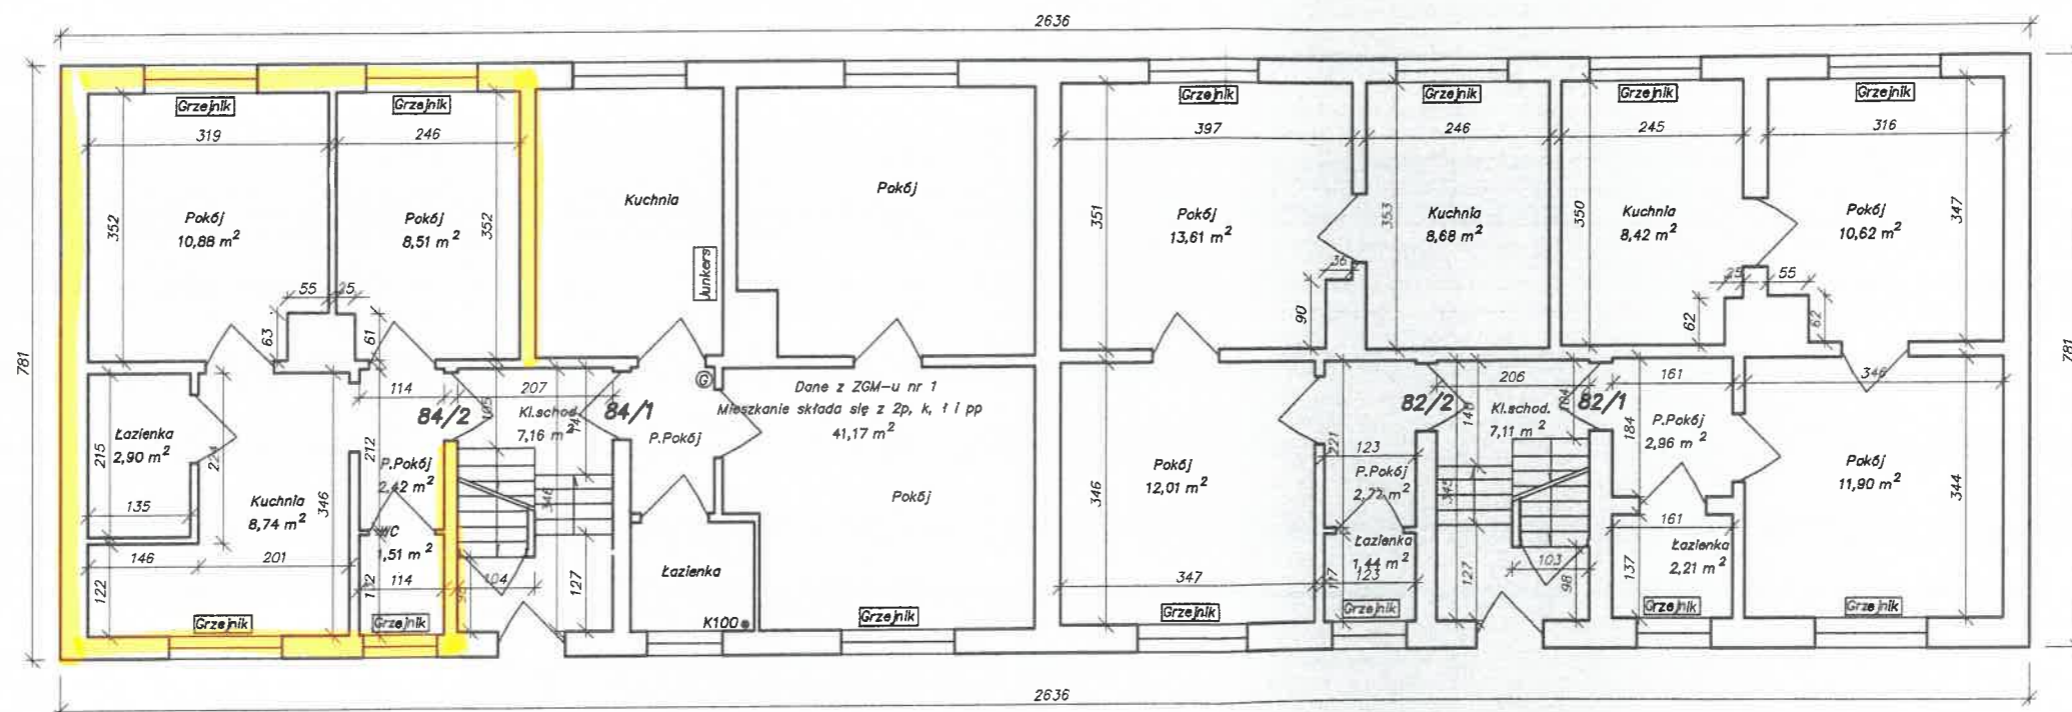

ZESTAWIENIE POWIERZCHNI

Numer lokalu	Powierzchnia użytk. w m ²
Lokal mieszkalny nr 82/1	36,11
Lokal mieszkalny nr 82/2	38,46
Lokal mieszkalny nr 84/1	41,17
Lokal mieszkalny nr 84/2	34,96
Razem:	150,70

Powierzchnia wspólna dla klatki 82 7,11 m²

Powierzchnia wspólna dla klatki 84 7,16 m²

Wysokość pomieszczeń 2,25 - 2,32 m

Powierzchnia całkowita 205,87 m²

Uwaga. Nie wyrażono zgody na pomiarzenie lokalu nr 84/1

OKRĘGOWE PRZEDSIĘBIORSTWO GEODEZYJNO-KARTOGRAFICZNE Spółka z o.o. Koszalin, ul. Zwycięstwa 140	
Obiekt:	BUDYNEK MIESZKALNY
Adres	KOSZALIN, ul. Młyńska 82-84
Opracował	Bartłomiej Górny inż. Gabriel Gońda
Temat rys.	RZUT PARTERU
Skala	1:100
Nr rys.	02/05