


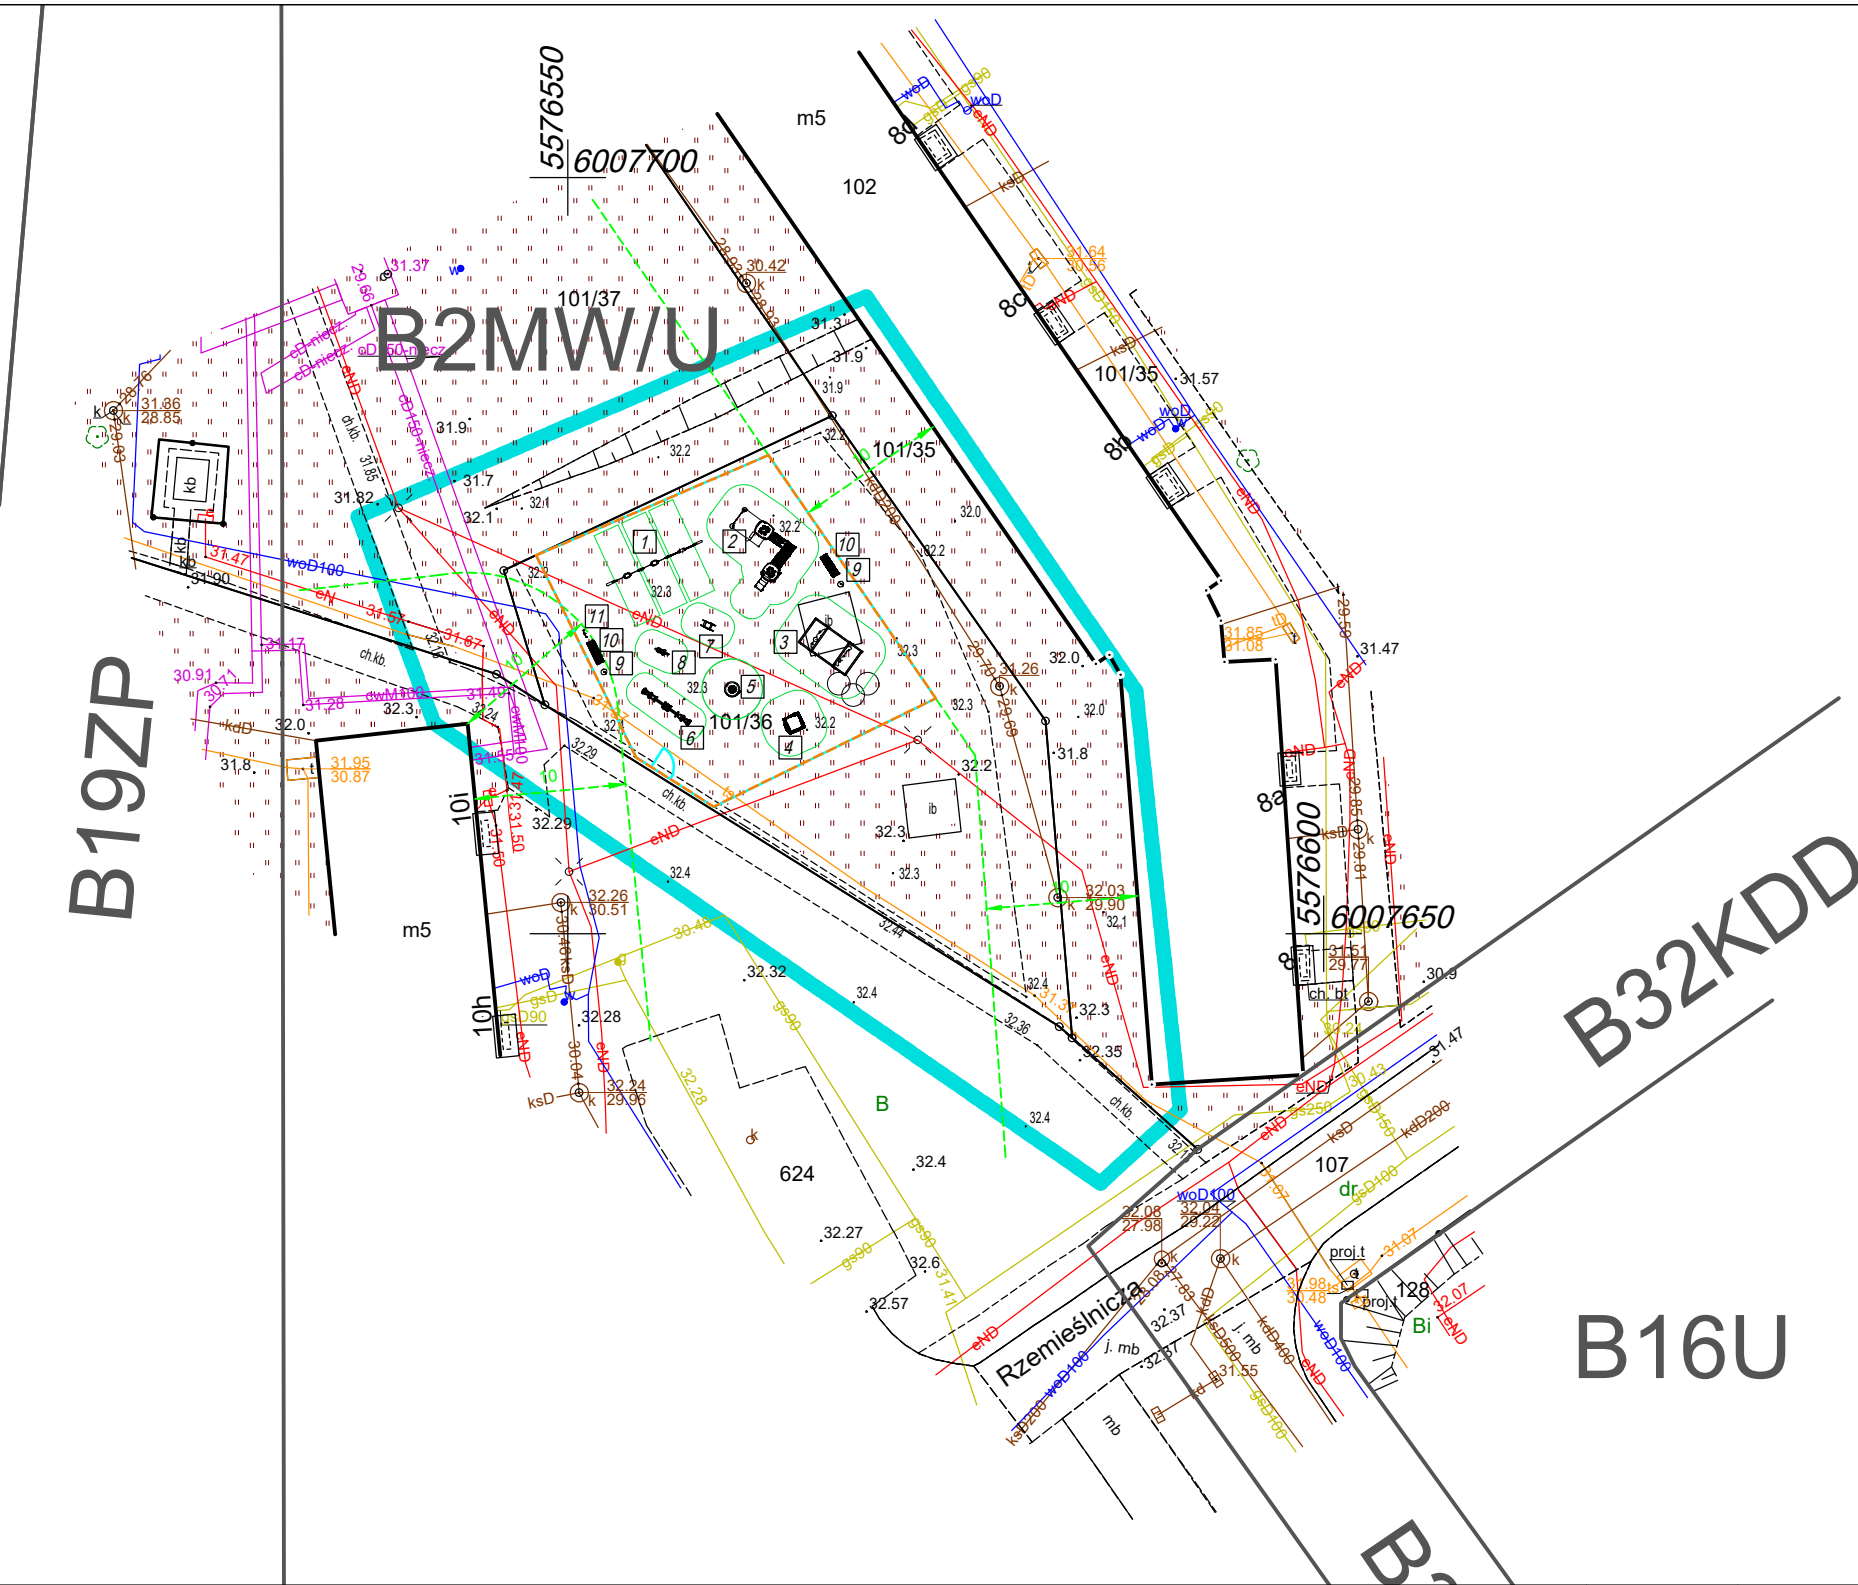

MAPA DO CELÓW PROJEKTOWYCH

Obiekt : Obr. 0020, dz. nr 101/36
Obręb: 0020 [326101_1.0020]
Gmina: m. Koszalin 326101_1
Powiat: m. Koszalin
Województwo: zachodniopomorskie

Jednostka wykonawstwa geodezyjnego:
GEOPROJEKT Usługi Geodezyjne Piotr Bodnar
ul. Klemensiewicza 6B/4
75-327 Koszalin
tel. 602 174 570
pb. geoprojekt@gmail.com

SKALA: 1:500
Mapa w układzie współrzędnych: „PL-2000/5”
Poziom odniesienia wysokości: PL-EVRF2007-NH
Seksja mapy: 5.217.30.13.2.4

Zakres aktualizacji:
Identyfikator zgłoszenia pracy geodezyjnej: GK-I-3.6641.180.2026.AB
Data aktualizacji: 10.03.2026 r. Mapę opracował: inż. Piotr Bodnar
Granice i numery działek ewidencyjnych według danych MODGIK w Koszalinie z dnia: 10.03.2026 r.
Nie wyklucza się również uzbrojenia, o którym brak było informacji branżowych i nie zostało odnalezione
w czasie inwentaryzacji geodezyjnej.
W zakresie pomiaru nie badano istnienia obciążeń nieruchomości w postaci służebności przechodu
lub przejazdu

Geodeta uprawniony:
inż. Piotr Bodnar nr upr. 20565 (1,2)

B16U opis obszaru zagospodarowania terenu

MPZP : Uchwała Nr XLII/594/2018 Rady Miejskiej w Koszalinie z dnia 15 marca 2018 r w sprawie miejscowego
planu zagospodarowania przestrzennego Śródmieścia Koszalina

Oświadczam, że niniejszy dokument został opracowany w wyniku prac
geodezyjnych i kartograficznych, których rezultaty zawiera operat
techniczny pozytywnie zweryfikowany. Jednocześnie informuję, że jestem
świadomy odpowiedzialności karnej za złożenie fałszywego oświadczenia.

Identyfikator zgłoszenia prac geodezyjnych	GK-I-3.6641.180.2026.AB
Organ służby geodezyjnej, który otrzymał zgłoszenie	Prezydent Miasta Koszalina
Wykonawca prac geodezyjnych	GEOPROJEKT Usługi Geodezyjne Piotr Bodnar
Nr oraz data sporządzenia dokumentu zawierającego wyniki pozytywnej weryfikacji	Protokół weryfikacji Nr 2 z dnia 20.03.2026 r.
Imię i nazwisko oraz numer uprawnień zawodowych kierownika prac	Piotr Bodnar nr upr. 20565 (1,2)

LEGENDA

PROJEKTOWANE ZAGOSPODAROWANIE





- GRANICA OBSZARU OPRACOWANIA
- GRANICA STREFY BEZPIECZEŃSTWA
- TRAWNIK
- PROJEKTOWANE OGRODZENIE
- PROJEKTOWANA FURTKA
- URZĄDZENIA DO DEMONTAŻU
- ODLEGŁOŚĆ 10M OD OKIEN

OZNACZENIA PLANU MIEJSCOWEGO

MPZP : Uchwała Nr XLII/594/2018 Rady Miejskiej w Koszalinie z dnia 15 marca 2018 r w sprawie miejscowego
planu zagospodarowania przestrzennego Śródmieścia Koszalina

- linia rozgraniczająca tereny o różnym przeznaczeniu
- KDD tereny dróg publicznych klasy dojazdowej
- MW/U teren zabudowy mieszkaniowej wielorodzinnej, usługowej

JEDNOSTKA PROJEKTOWA	BUGLO PLAY SPÓŁKA Z OGRANICZONĄ ODPOWIEDZIALNOŚCIĄ UL. BOJOWNIKÓW O WOLNOŚĆ I DEMOKRACJĘ 4 75-209 Koszalin NIP: 6692518985			INWESTOR	GMINA MIASTO KOSZALIN RYNEK STAROMIEJSKI 6-7 75-007 KOSZALIN			
NAZWA ZAMIERZENIA BUDOWLANEGO	BUDOWA PLACU PRZY ULICY RZEMIEŚNICZEJ 10 „I” W KOSZALINIE- REALIZOWANY W RAMACH BUDŻETU OBYWATELSKIEGO 2026.			KATEGORIA OBIEKTU BUDOWLANEGO	VIII - PLAC ZABAW			
ADRES INWESTYCJI	UL. RZEMIEŚNICZA 10 „I” 75-243 KOSZALIN DZIAŁKA NR 101/36 OBRĘB 0020, JEDNOSTKA EWID. 326101_1			NAZWA RYSUNKU	PROJEKT ZAGOSPODAROWANIA TERENU			
NUMER RYSUNKU	1	SKALA RYSUNKU	1:500	FUNKCJA	IMIĘ I NAZWISKO	NR UPRAWNIENI	PODPIS	
				PROJEKTANT	MGR INŻ. ARCH. MARIAN KOCZUR	109/90/WŁ		
FORMAT RYSUNKU	A3	DATA	MARZEC 2026	OPRACOWANIE	SANDRA WOŁKOWIECKA			
				OPRACOWANIE				

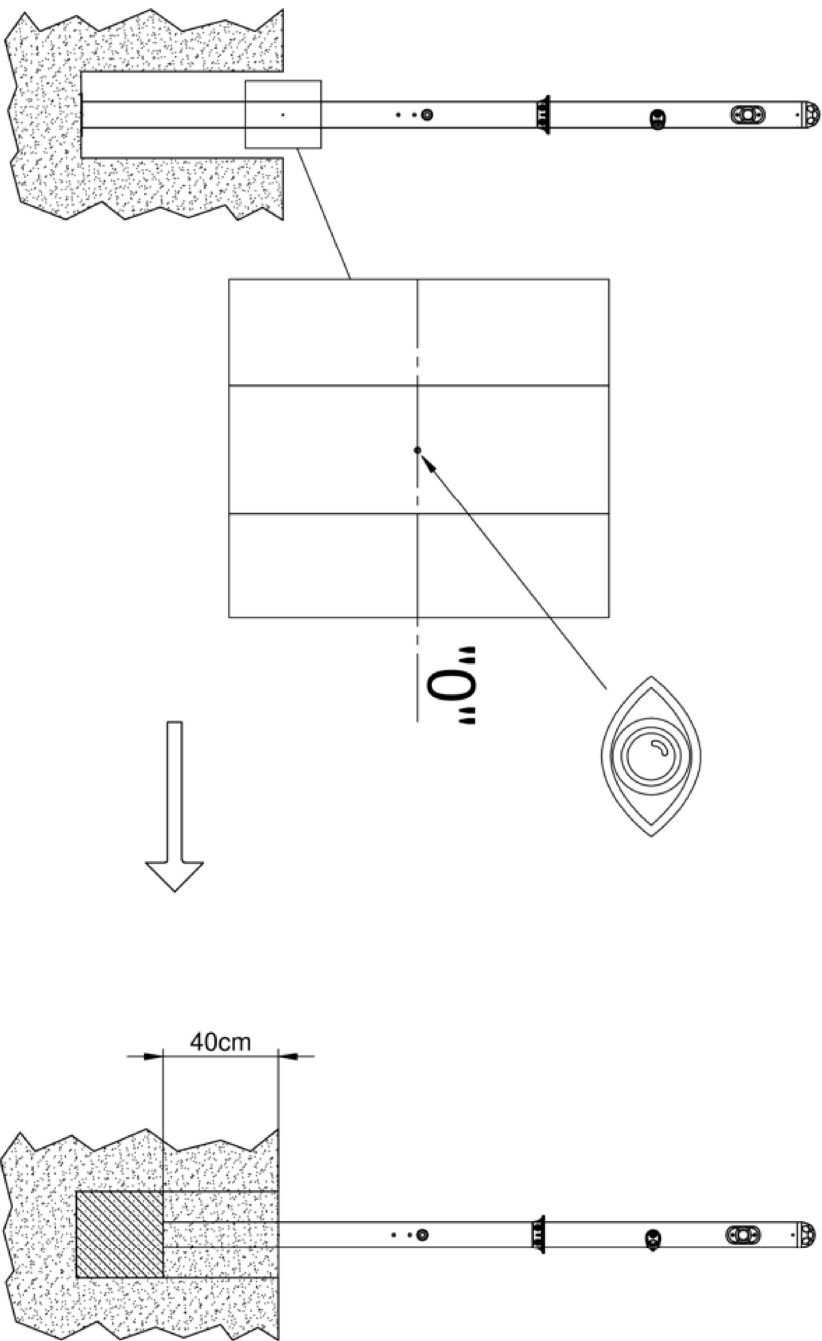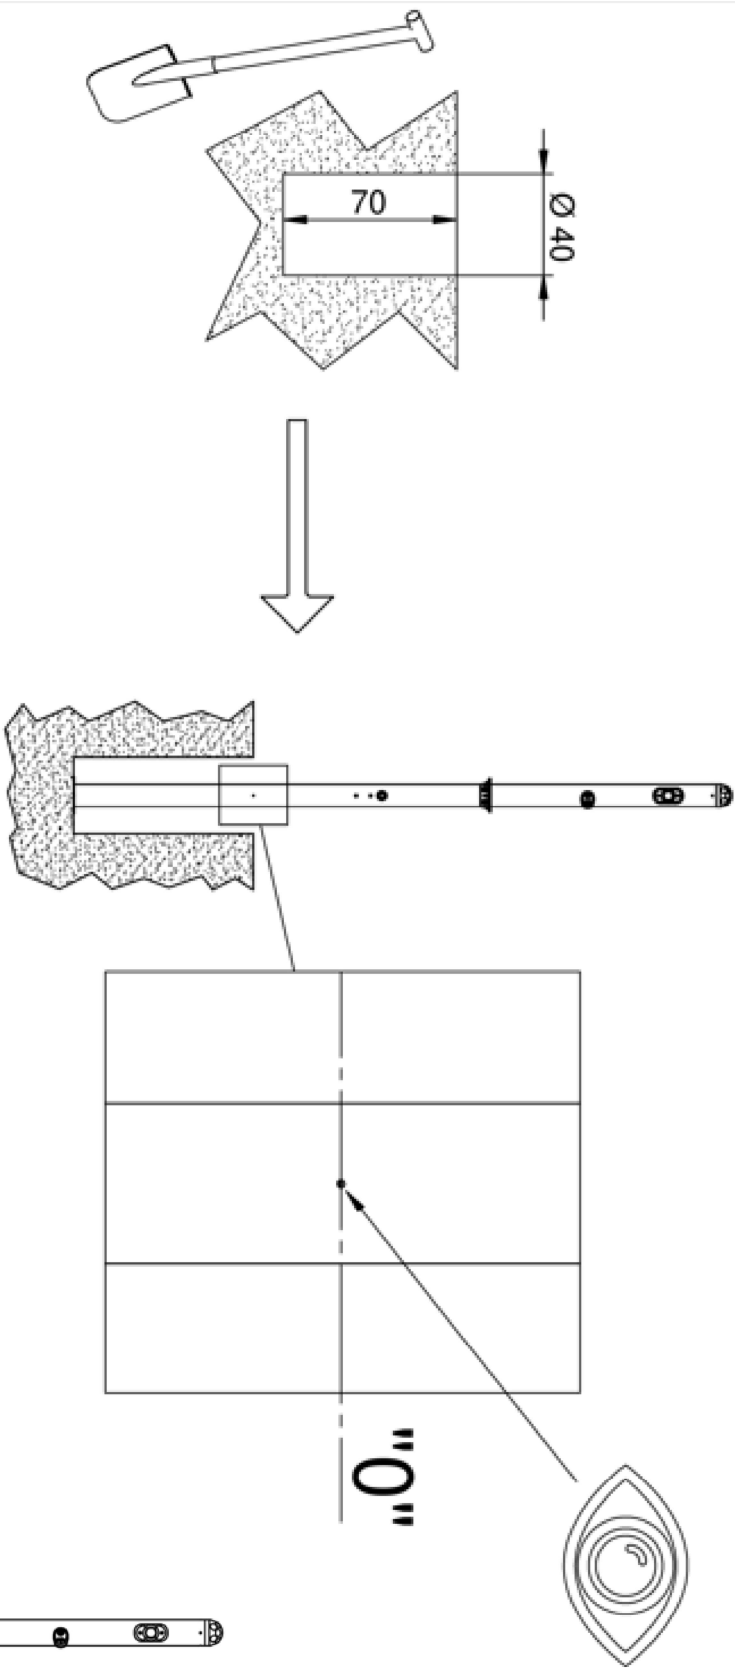

JEDNOSTKA PROJEKTOWA	BUREŁO PLAWY SPÓŁKA Z OGRANICZONĄ ODPOWIEDZIALNOŚCIĄ UL. BOJOWNIKÓW O WOLNOŚĆ 1 DEMOKRACJĘ 475-209 Koszalin NIP: 6692518985			INWESTOR	 GMINA MIASTO KOSZALIN RYNEK STAROMIEJSKI 6-7 75-007 KOSZALIN		
NAZWA ZAMIERZENIA BUDOWLANEGO	BUDOWA PLACU PRZY ULICY RZEMIEŚLNICZEJ 10, J" W KOSZALINIE - REALIZOWANY W RAMACH BUDŻETU OBYWATELSKIEGO 2026.			KATEGORIA OBIEKTU BUDOWLANEGO	VIII - PLAC ZABAW		
ADRES INWESTYCJI	UL. RZEMIEŚLNICZA 10, J" 75-243 KOSZALIN DZIAŁKA NR 107/38 OBRĘB 0020			NAZWA RYSUNKU	SZCZEGÓŁ KOTWIENIA URZĄDZEN ZABAWOWYCH		
NUMER RYSUNKU	1	SKALA RYSUNKU	-	FUNKCJA PROJEKTANT	IMIĘ I NAZWISKO	NR UPRAWNIENI	PODPIS
FORMAT RYSUNKU	A3	DATA	MARZEC 2026	OPRACOWANIE	MGR INŻ. ARCH. MARIAN KOZZIUR	1990/WL	
				OPRACOWANIE	SANDRA WOŁKOWIECZA		

