


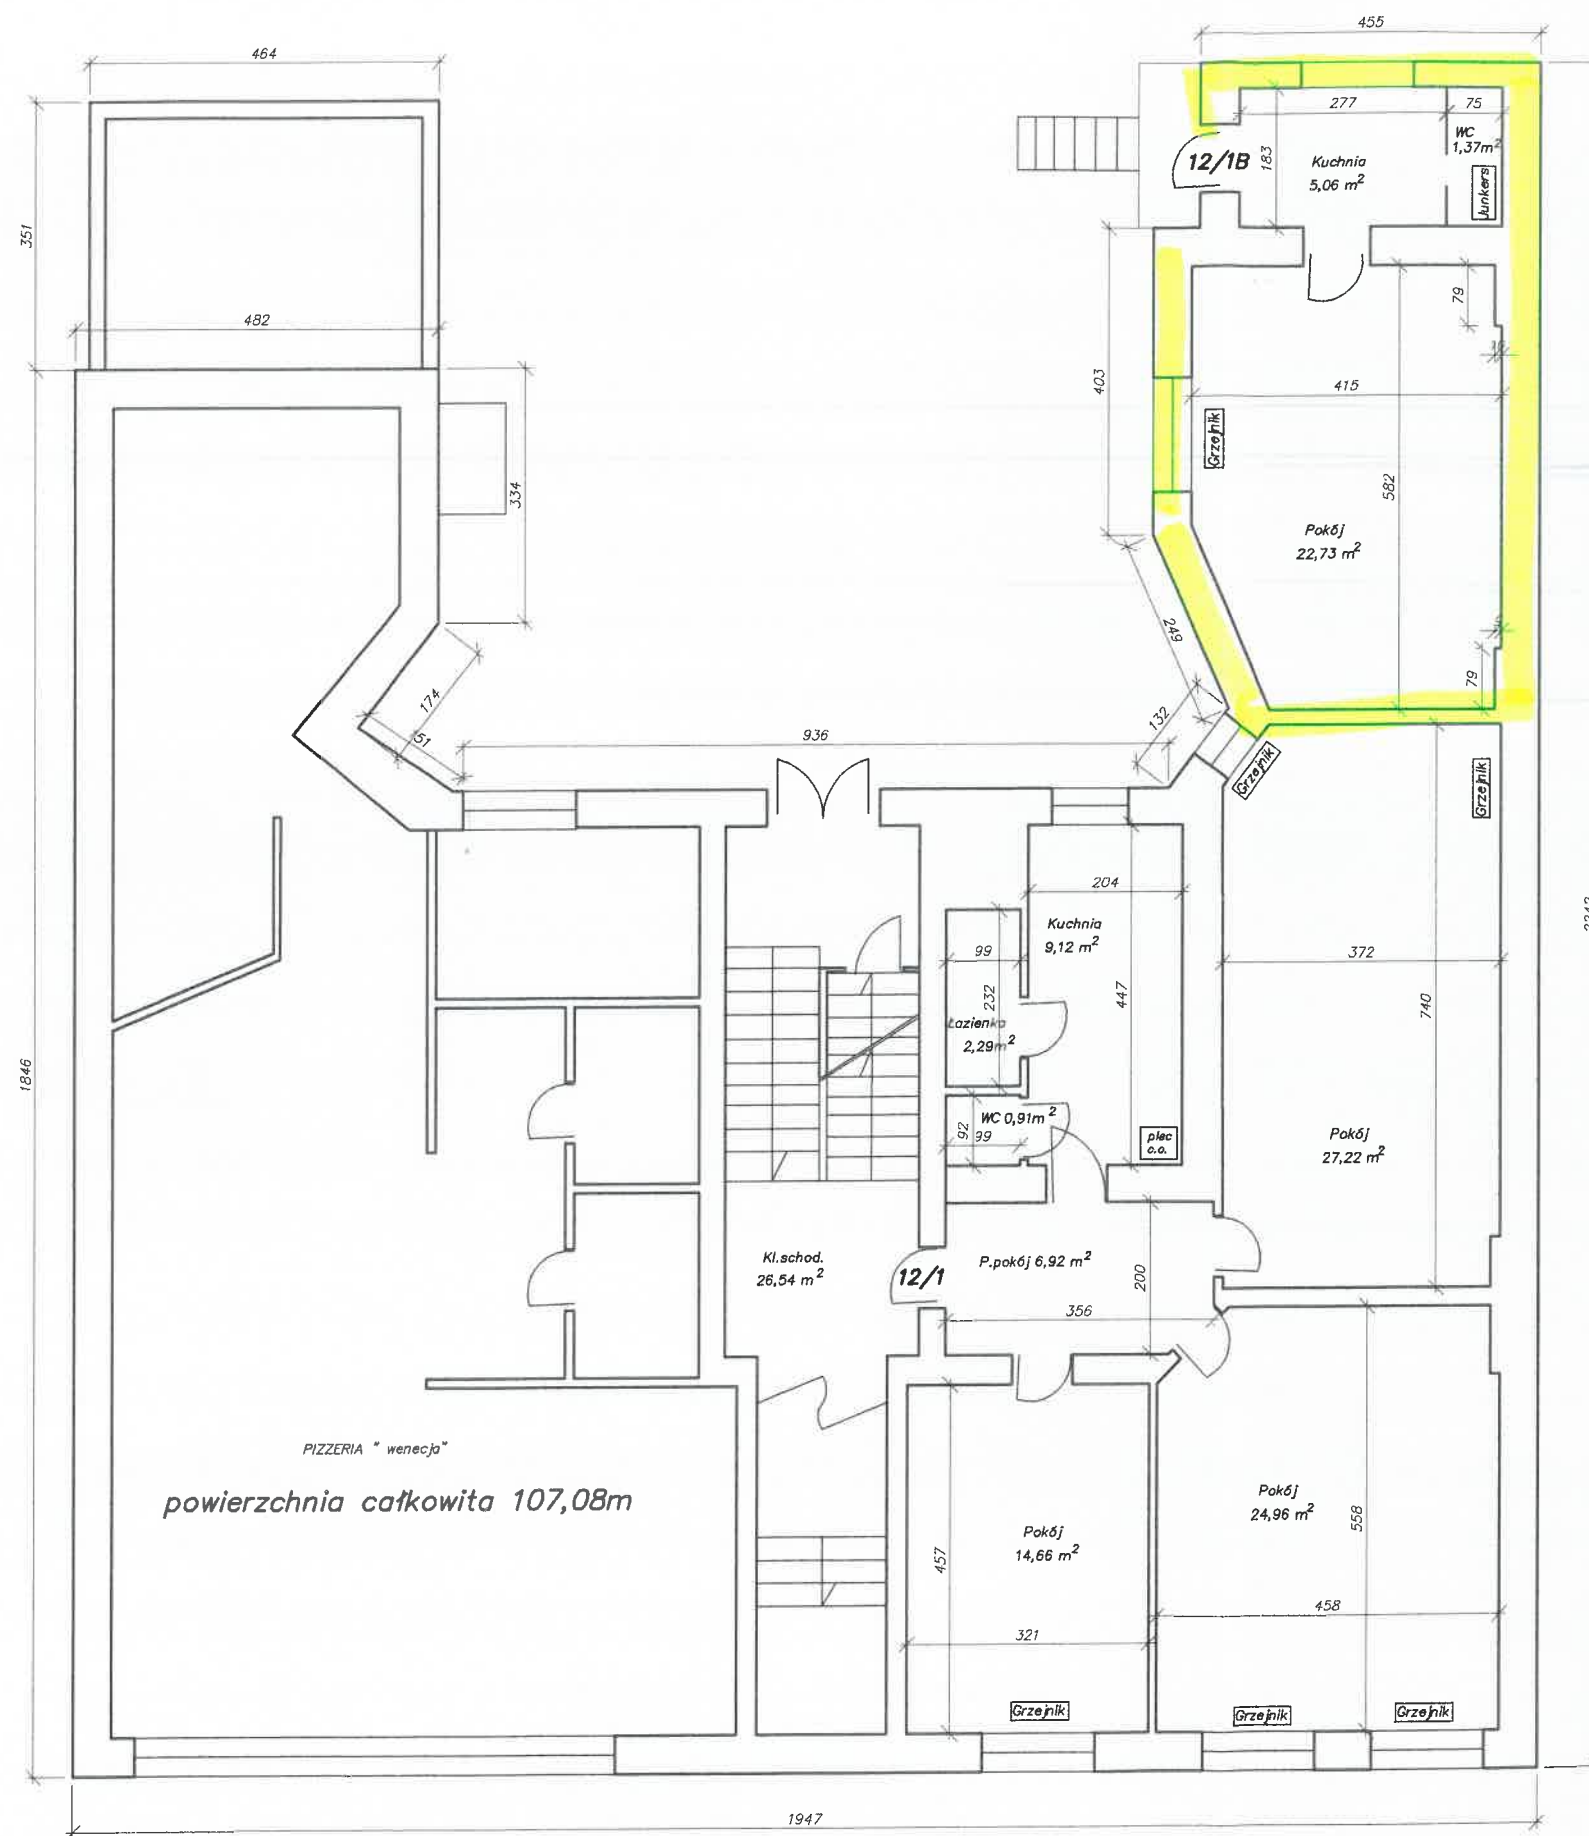

INWENTARYZACJA
RZUT PARTERU
Skala 1:100 RYS. 03/06

ZESTAWIENIE POWIERZCHNI	
Numer lokalu	Powierzchnia użytk. w m ²
Lokal mieszkalny nr 12/2	107,08
Lokal mieszkalny nr 12/1	86,10
Lokal mieszkalny nr 12/1B	29,17
Razem:	222,35

Powierzchnia wspólna dla 9 lokali 26,54 m²

Wysokość pomieszczeń 3,21 m

Powierzchnia całkowita 339,33 m²

Powierzchnia zabudowy 339,33 m²

Uwaga. Nie wyrażono zgody na wykonanie inwentaryzacji lokalu 12/2
Jest to lokal własnościowy
Dane o powierzchni uzyskano w Urzędzie Miasta
powierzchnia całkowita 107,08m²

OKRĘGOWE PRZEDSIĘBIORSTWO GEODEZYJNO-KARTOGRAFICZNE Spółka z o.o. Koszalin, ul. Zwycięstwa 140			
Obiekt:	BUDYNEK MIESZKALNY		
Adres	KOSZALIN, ul. Zwycięstwa 112		
Opracował	inż. Gabriel Gońda		Skala 1:100
	Łukasz Bajor		Nr rys.
Temat rys.	RZUT I PIĘTRA		02/06