


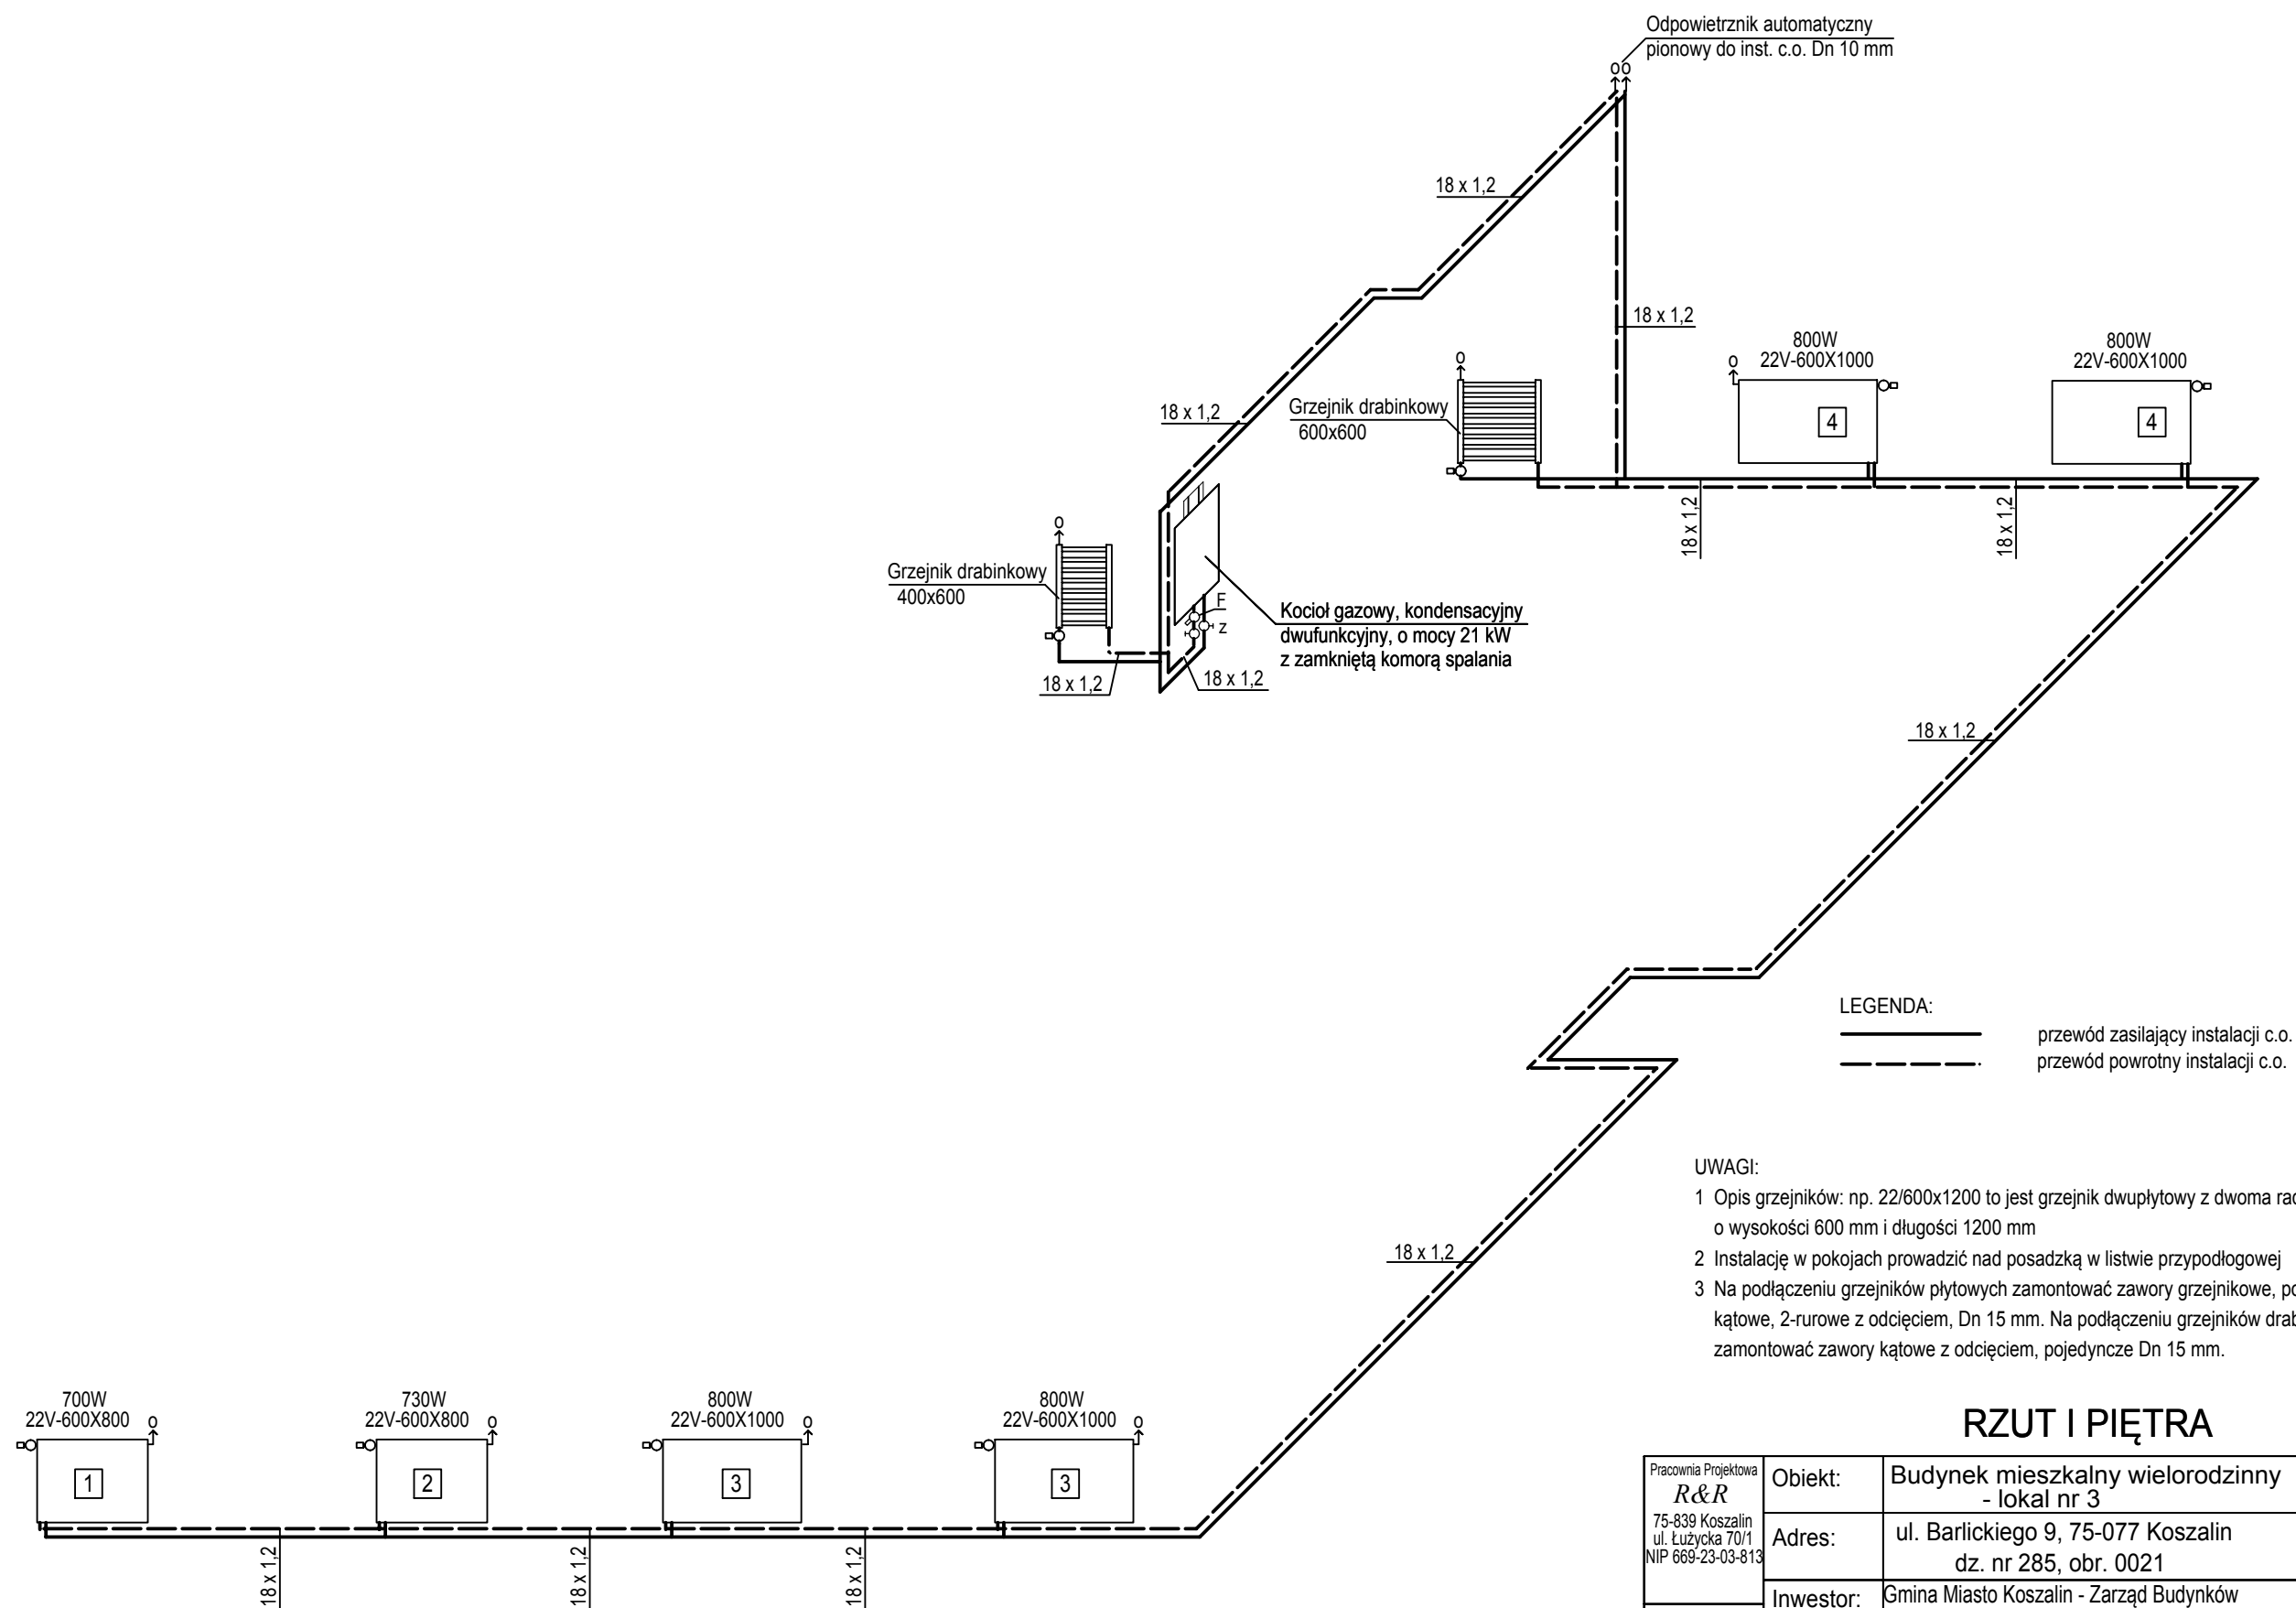

LEGENDA:

przewód zasilający instalacji c.o.  
przewód powrotny instalacji c.o.

UWAGI:

1 Opis grzejników: np. 22/600x1200 to jest grzejnik dwupłytowy z dwoma radiatorami, o wysokości 600 mm i długości 1200 mm

2 Instalację w pokojach prowadzić nad posadzką w listwie przypodłogowej

3 Na podłączeniu grzejników płytowych zamontować zawory grzejnikowe, podwójne, kątowe, 2-rurowe z odcięciem, Dn 15 mm. Na podłączeniu grzejników drabinkowych zamontować zawory kątowe z odcięciem, pojedyncze Dn 15 mm.

## RZUT I PIĘTRA

|   |                                                      |                                                                                            |                                    |                         |
|---|------------------------------------------------------|--------------------------------------------------------------------------------------------|------------------------------------|-------------------------|
| Pracownia Projektowa<br><i>R&amp;R</i><br>75-839 Koszalin<br>ul. Łużycka 70/1<br>NIP 669-23-03-813 | Obiekt:                                              | Budynek mieszkalny wielorodzinny<br>- lokal nr 3                                           |                                    | Skala<br><br>1:50       |
|   | Adres:                                               | ul. Barlickiego 9, 75-077 Koszalin<br>dz. nr 285, obr. 0021                                |                                    |                         |
|   | Inwestor:                                            | Gmina Miasto Koszalin - Zarząd Budynków<br>Mieszkalnych ul. Polczyńska 24, 75-815 Koszalin |                                    | Nr rys.<br><br><b>7</b> |
| BRANŻA:<br><br><b>S</b>                                                                            | Temat:<br><br>AKSONOMETRIA INSTALACJI OGRZEWOCZEJ    |                                                                                            |                                    |                         |
|   |                                                      | inż. Renata Pluto-Prądyńska                                                                | UAN/N/7210/80/85<br>ZAP/IS/2702/01 |                         |
| DATA:<br>07.2024 r.                                                                                | Faza projektu:                    Projekt techniczny |                                                                                            |                                    |                         |