


ul. Barlickiego

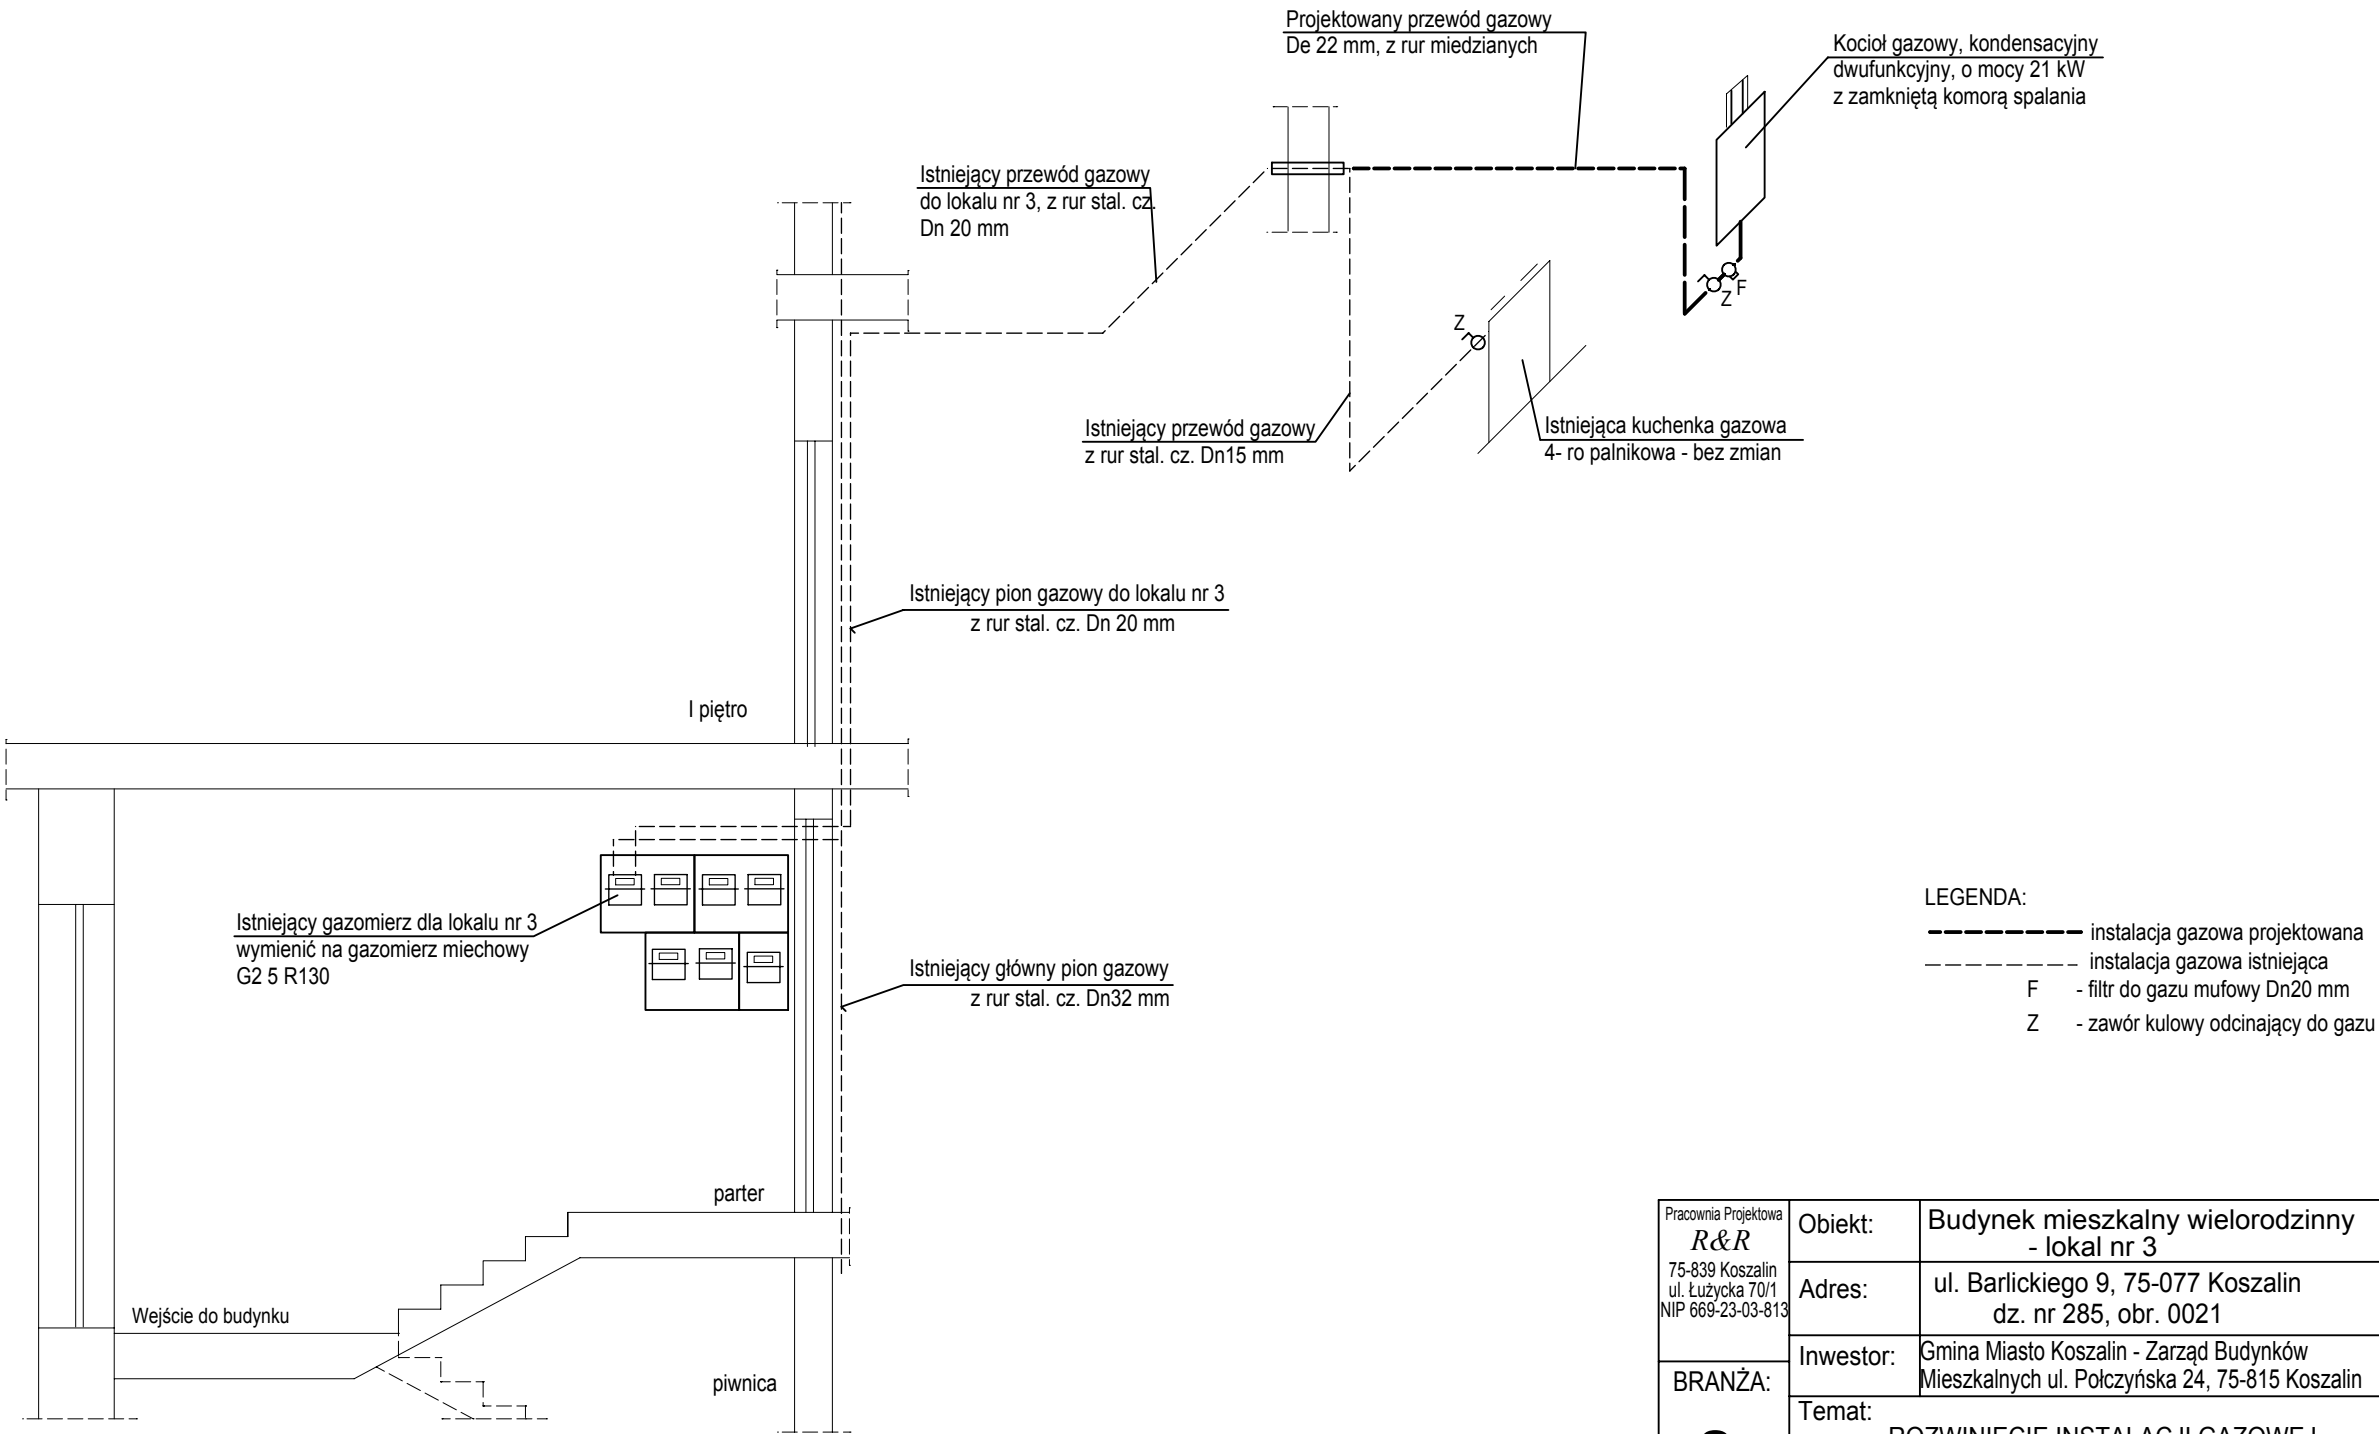

Pracownia Projektowa R&R 75-839 Koszalin ul. Łużycka 70/1 NIP 669-23-03-813	Obiekt:	Budynek mieszkalny wielorodzinny - lokal nr 3	Skala 1:50
	Adres:	ul. Barlickiego 9, 75-077 Koszalin dz. nr 285, obr. 0021	
BRANŻA: S	Inwestor:	Gmina Miasto Koszalin - Zarząd Budynków Mieszkalnych ul. Połczyńska 24, 75-815 Koszalin	Nr rys. 4
	Temat:	ROZWINIĘCIE INSTALACJI GAZOWEJ	
DATA: 07.2024 r.	Projektant:	inż. Renata Pluto-Prądkzyńska	UAN/N/7210/80/85 ZAP/IS/2702/01
Faza projektu: Projekt architektoniczno - budowlany			