

Prezydent Miasta Koszalina

ul. Rynek Staromiejski 6-7

75 – 007 Koszalin

tel. + 48 94 348 86 00

Województwo: zachodniopomorskie

Powiat: Koszalin

Gmina: Koszalin

Jednostka ew.: 326101_1, Koszalin

Obręb: 0021, 0021


239/8

Działka:

Kopia mapy ewidencyjnej

Skala 1:1000


Tylko do użytku służbowego

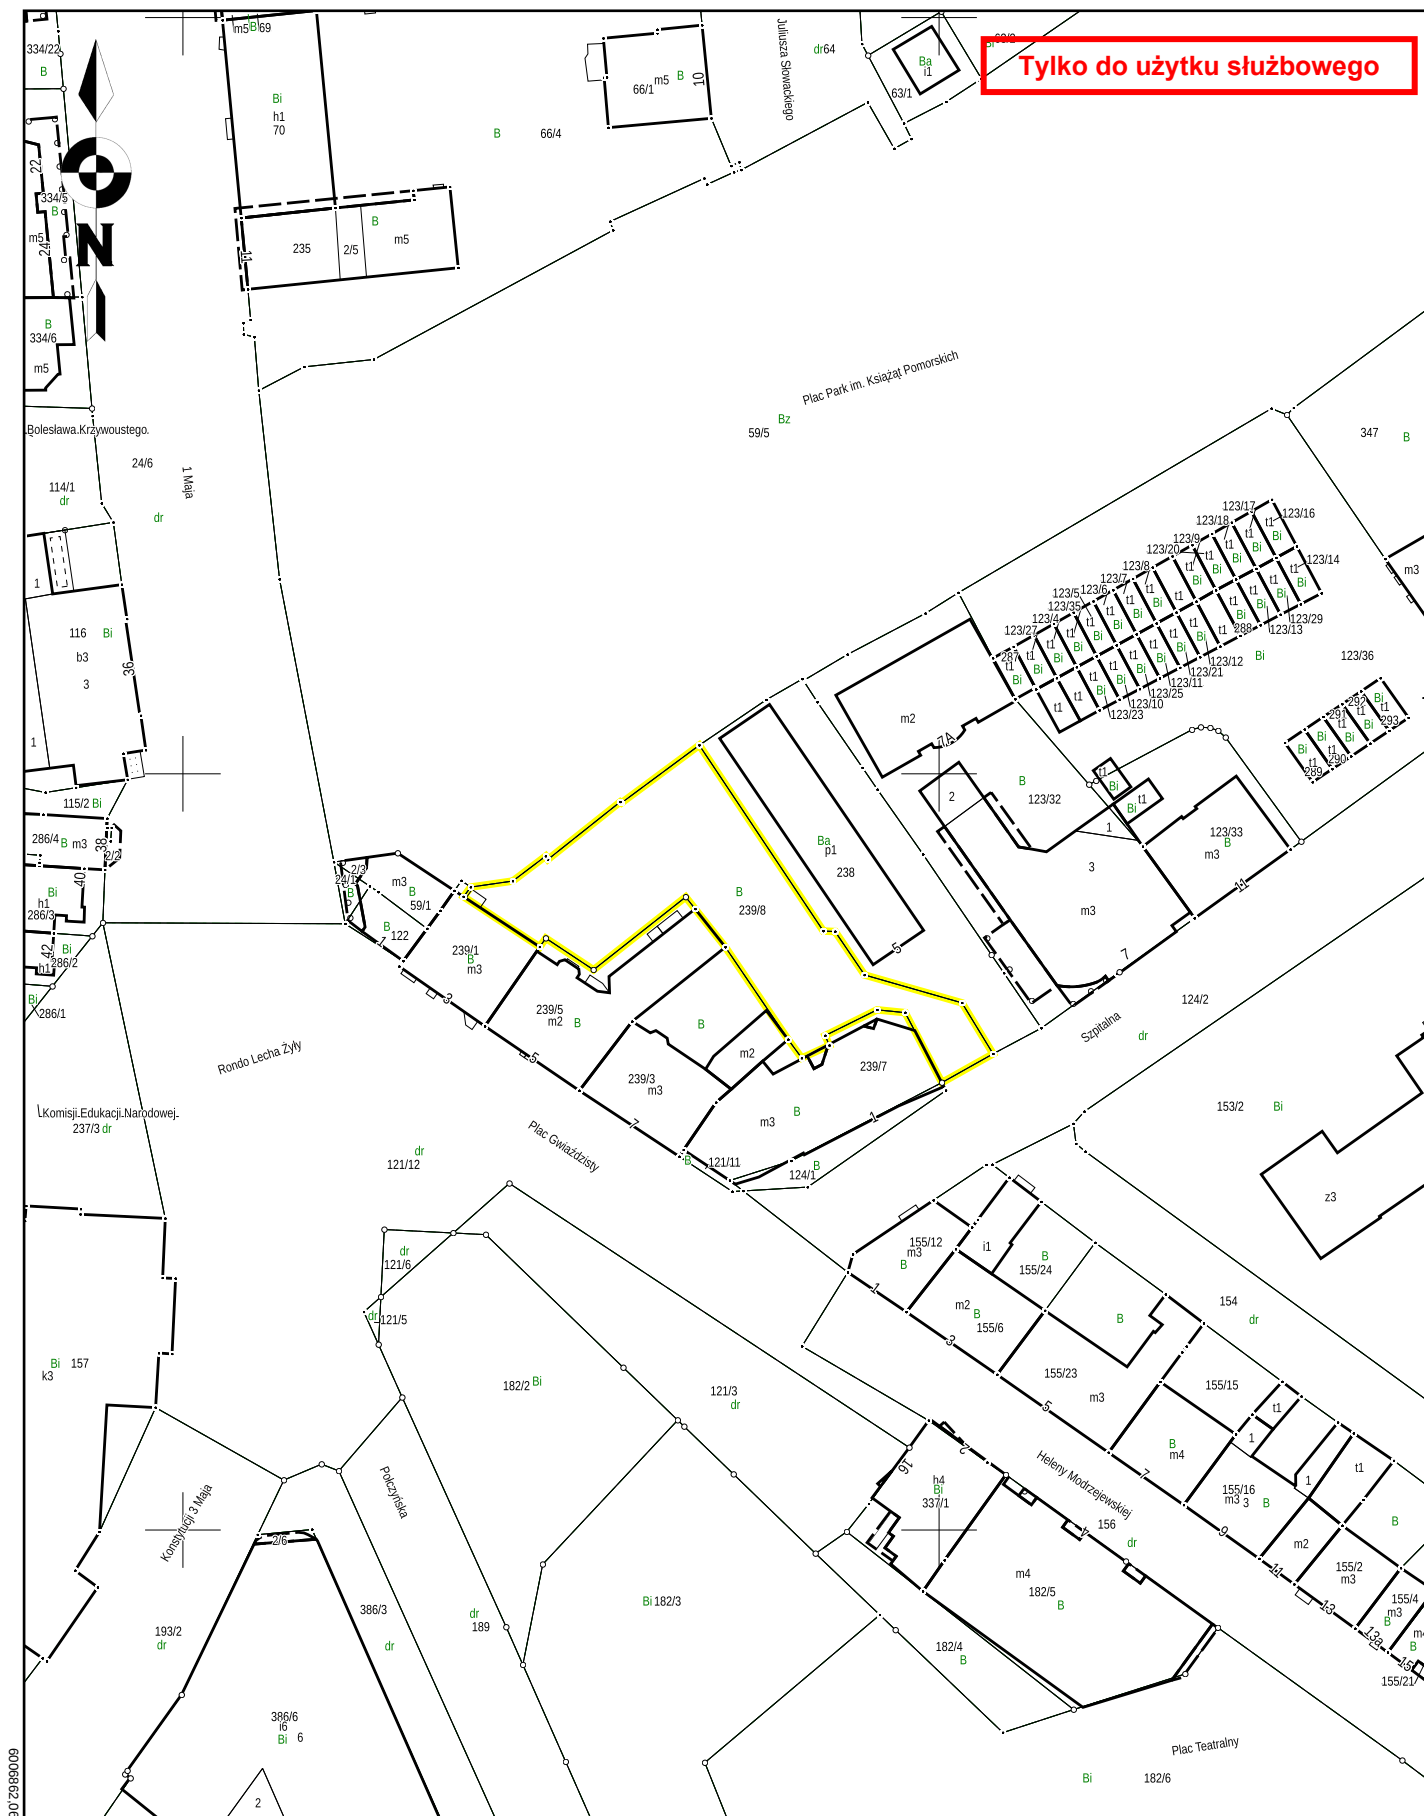

5577179,17

Data sporządzenia wydruku: 2025-03-31, Sporządził: Anna Rybak

Według stanu na dzień: 2025-03-31

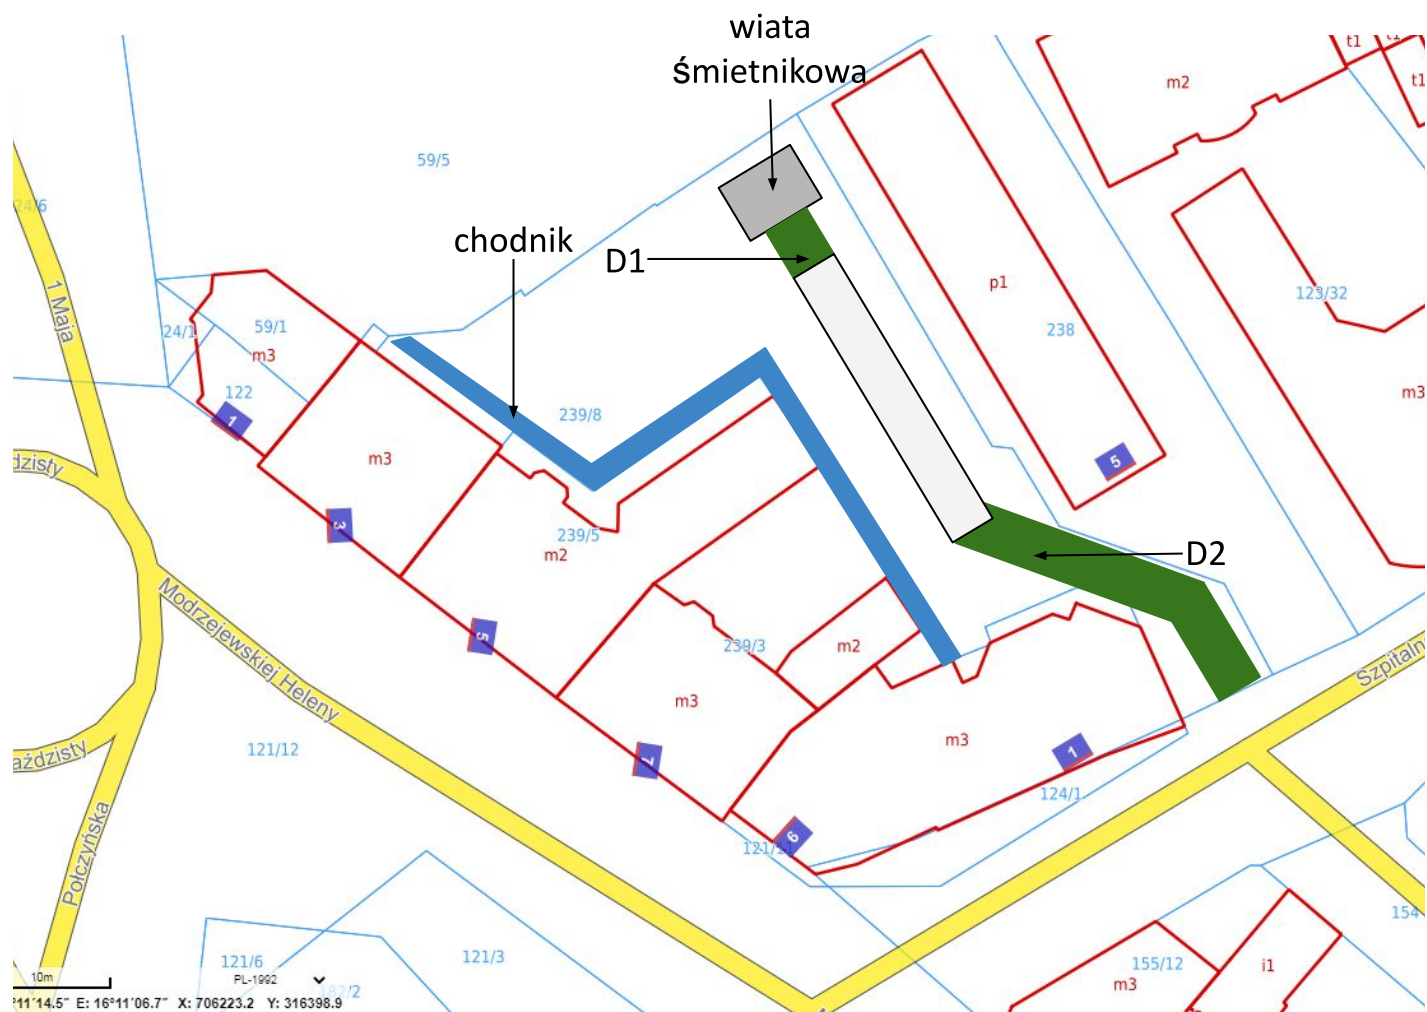

Kolor niebieski - projektowany chodnik,
 Kolor zielony (D1, D2) - projektowana droga,
 Kolor jasny szary - istniejąca droga z płyt.