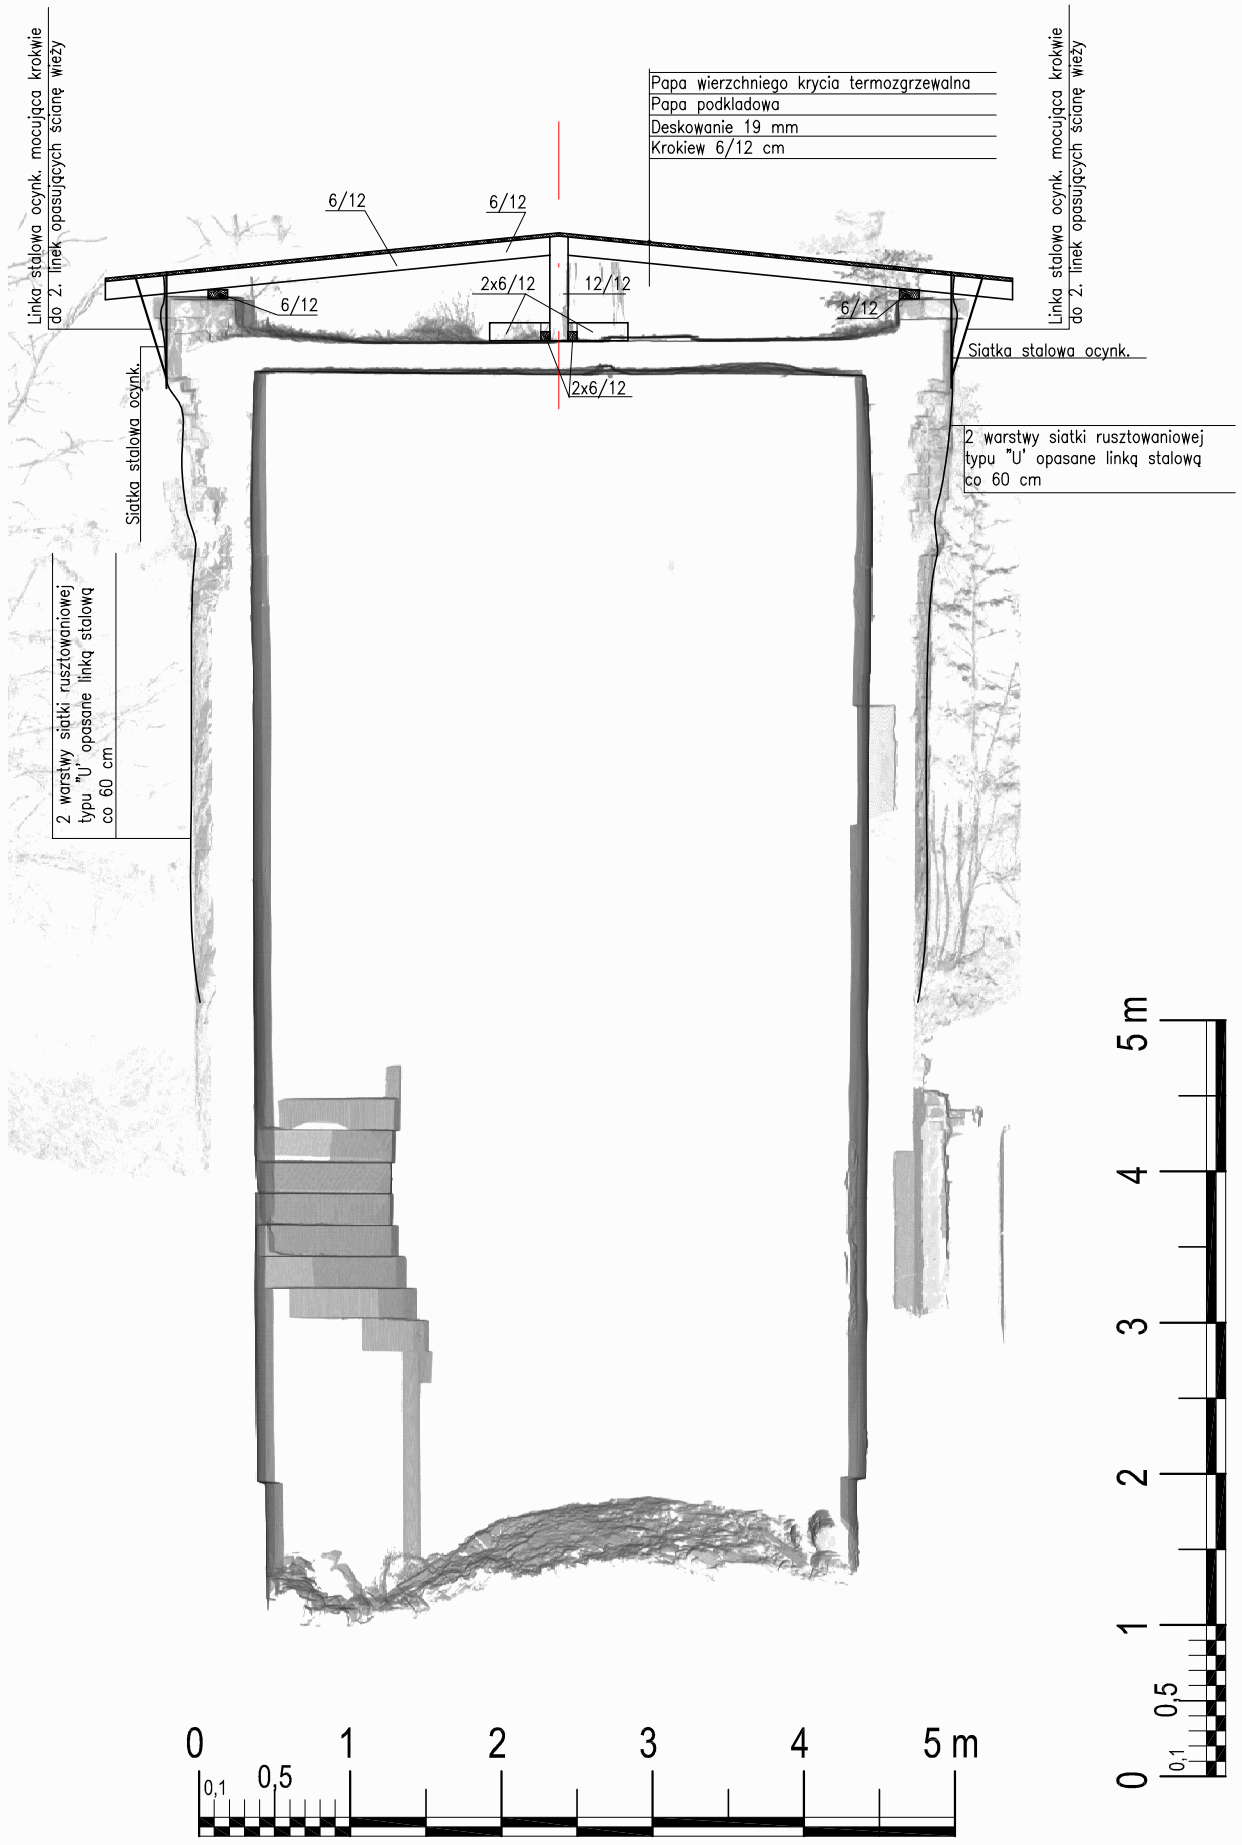

PRZEKRÓJ

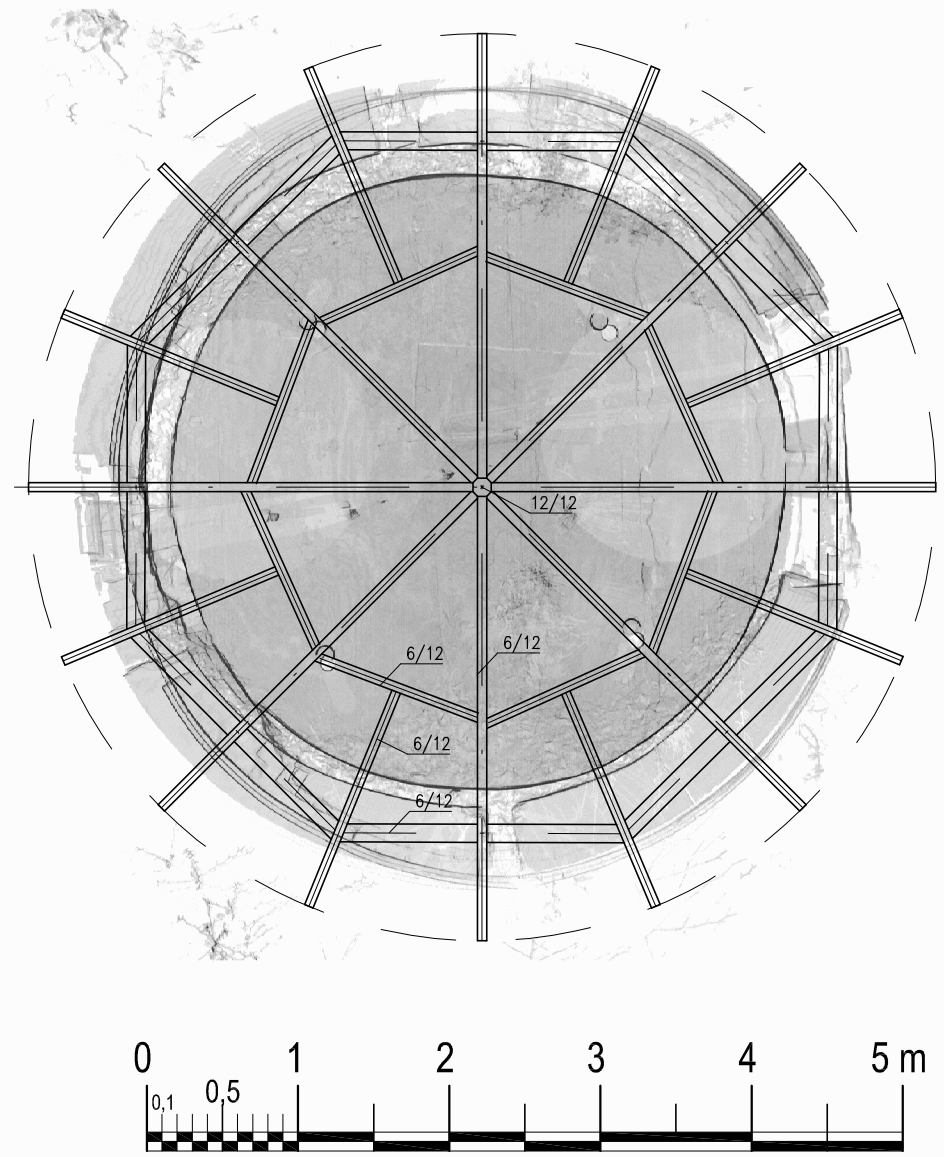

RZUT ZABEZPIECZENIA

AGRO-HATECH mgr inż. ZBIGNIEW KOCUR	OPRACOWAŁ: mgr inż. Zbigniew KOCUR Upr.: UAN/N/7210/7210/459/87 i 114/90 ZAP/B0/1300/01	FAZA: OCENA TECHNICZNA	SKALA 1:50	OT
		OBIEKT: WIEŻA ZASUW - ZBIORNIK WYRÓWNAWCZY Koszalin, ul. Słupska, dz. nr 27 obręb 0033		RYS. NR: 04
PU-H "AGRO-HATECH" mgr inż. Zbigniew Kocur 75-630 Koszalin, ul. Bzów 14 tel. mob.: +48 602 633 778 KOSZALIN STYCZEŃ 2025 r.		ZAMAWIAJĄCY: ZARZĄD BUDYNKÓW MIESZKALNYCH 75-815 Koszalin, ul. Połczyńska 24		
		ZABEZPIECZENIE TYMCZASOWE		ARKUSZ NR: 18