



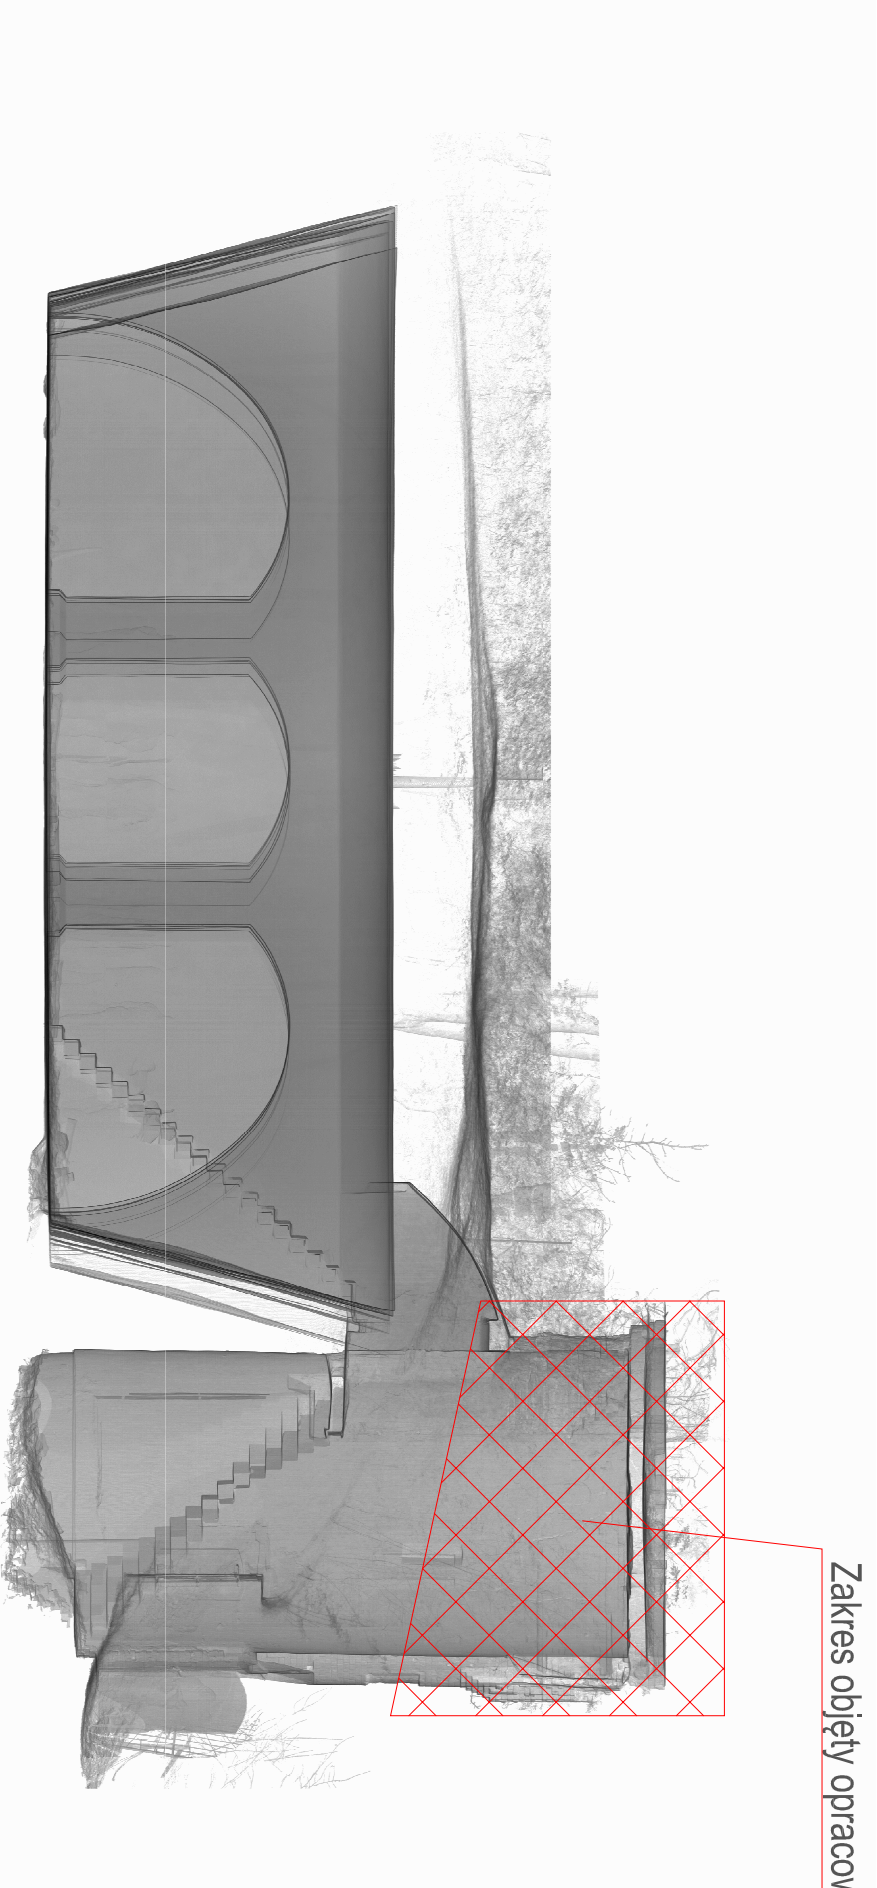

Zakres objęty opracowaniem

PRZEKRÓJ PODŁUŻNY

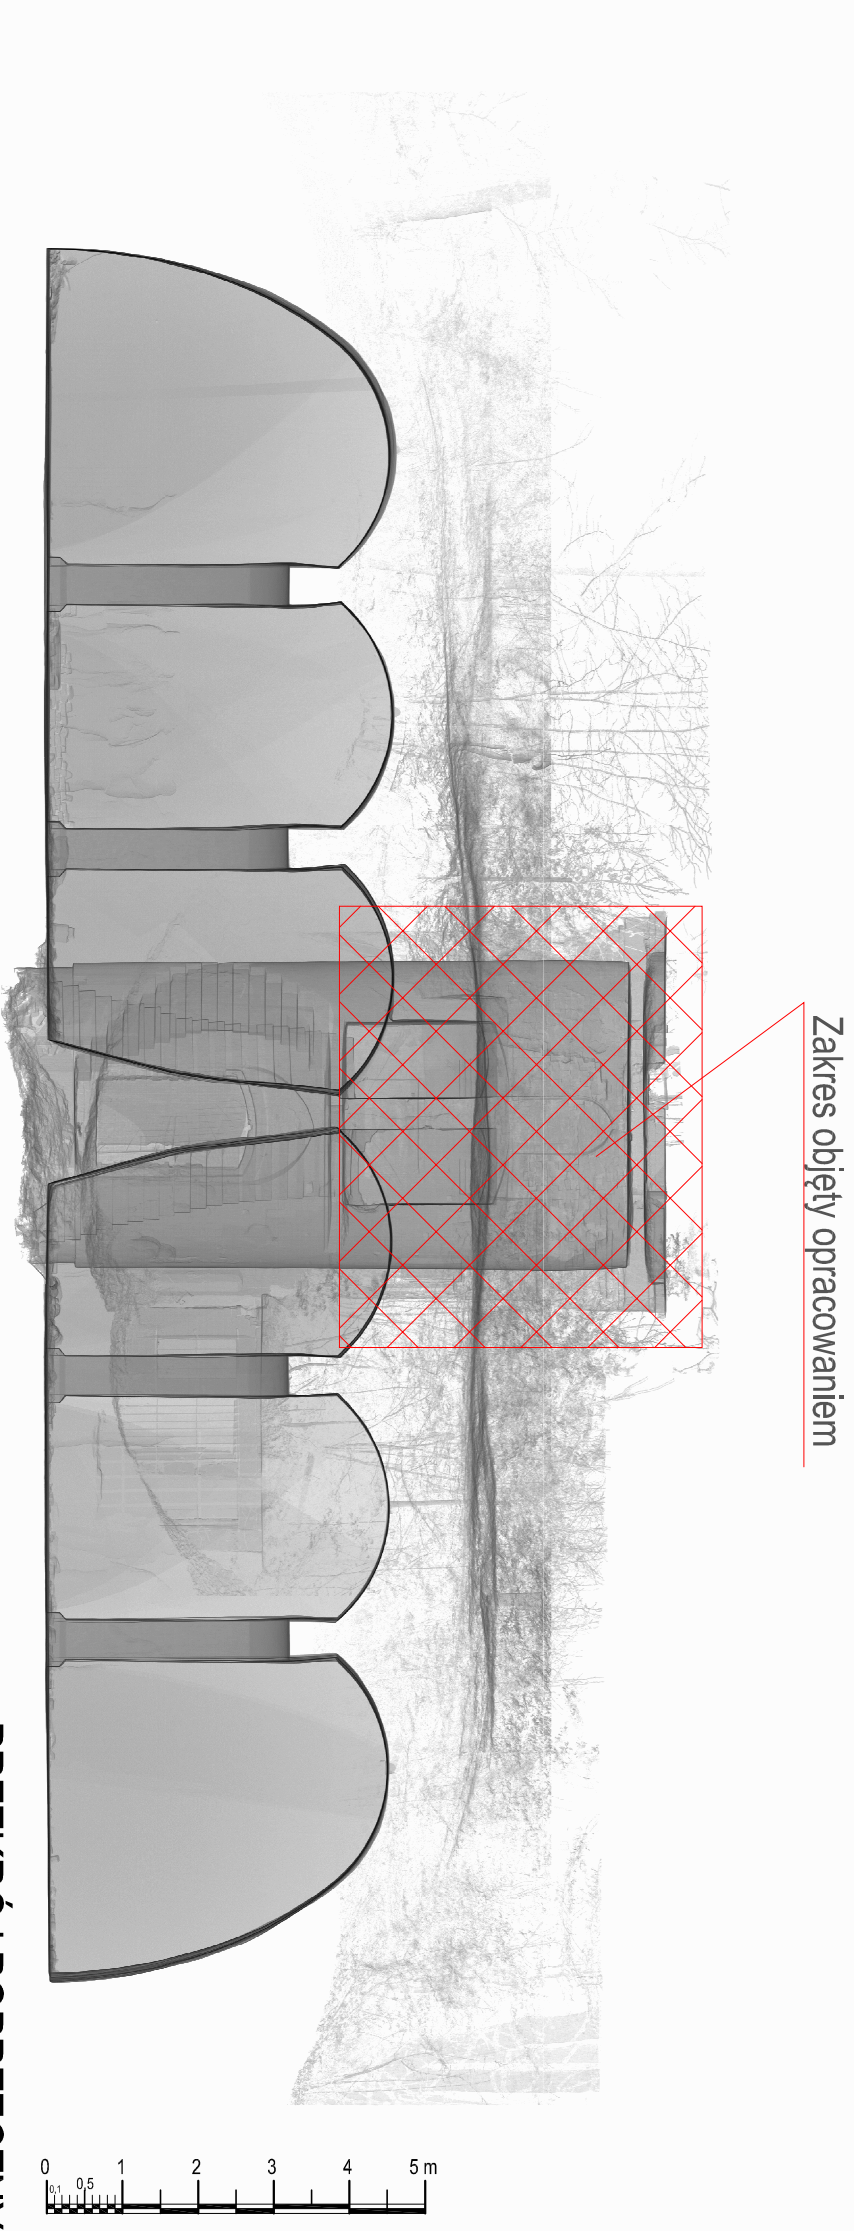

PRZEKRÓJ POPRZECZNY

OPRACOWAŁ: mgr inż. Zbigniew Kocur mgr inż. Zbigniew Kocur mgr inż. Zbigniew Kocur AGRO-HATECH 75-630 Koszalin, ul. Bzów 14 tel. mob.: +48 602 633 778 KOSZALIN STYCZEŃ 2025 r.		OPRACOWAŁ: mgr inż. Zbigniew Kocur mgr inż. Zbigniew Kocur mgr inż. Zbigniew Kocur		FAZA: OCENA TECHNICZNA SKALA 1:100		OT
OBJEKT: WIEŻA ZASUW - ZBIORNIK WYRÓWNAWCZY Koszalin, ul. Słupska, dz. nr 27 obręb 0033 ZAMAWIAJĄCY: ZARZĄD BUDYNKÓW MIESZKALNYCH 75-815 Koszalin, ul. Polczyńska 24		RYS. NR: 03		PRZEKROJE		
		ARKUSZ NR:		17		