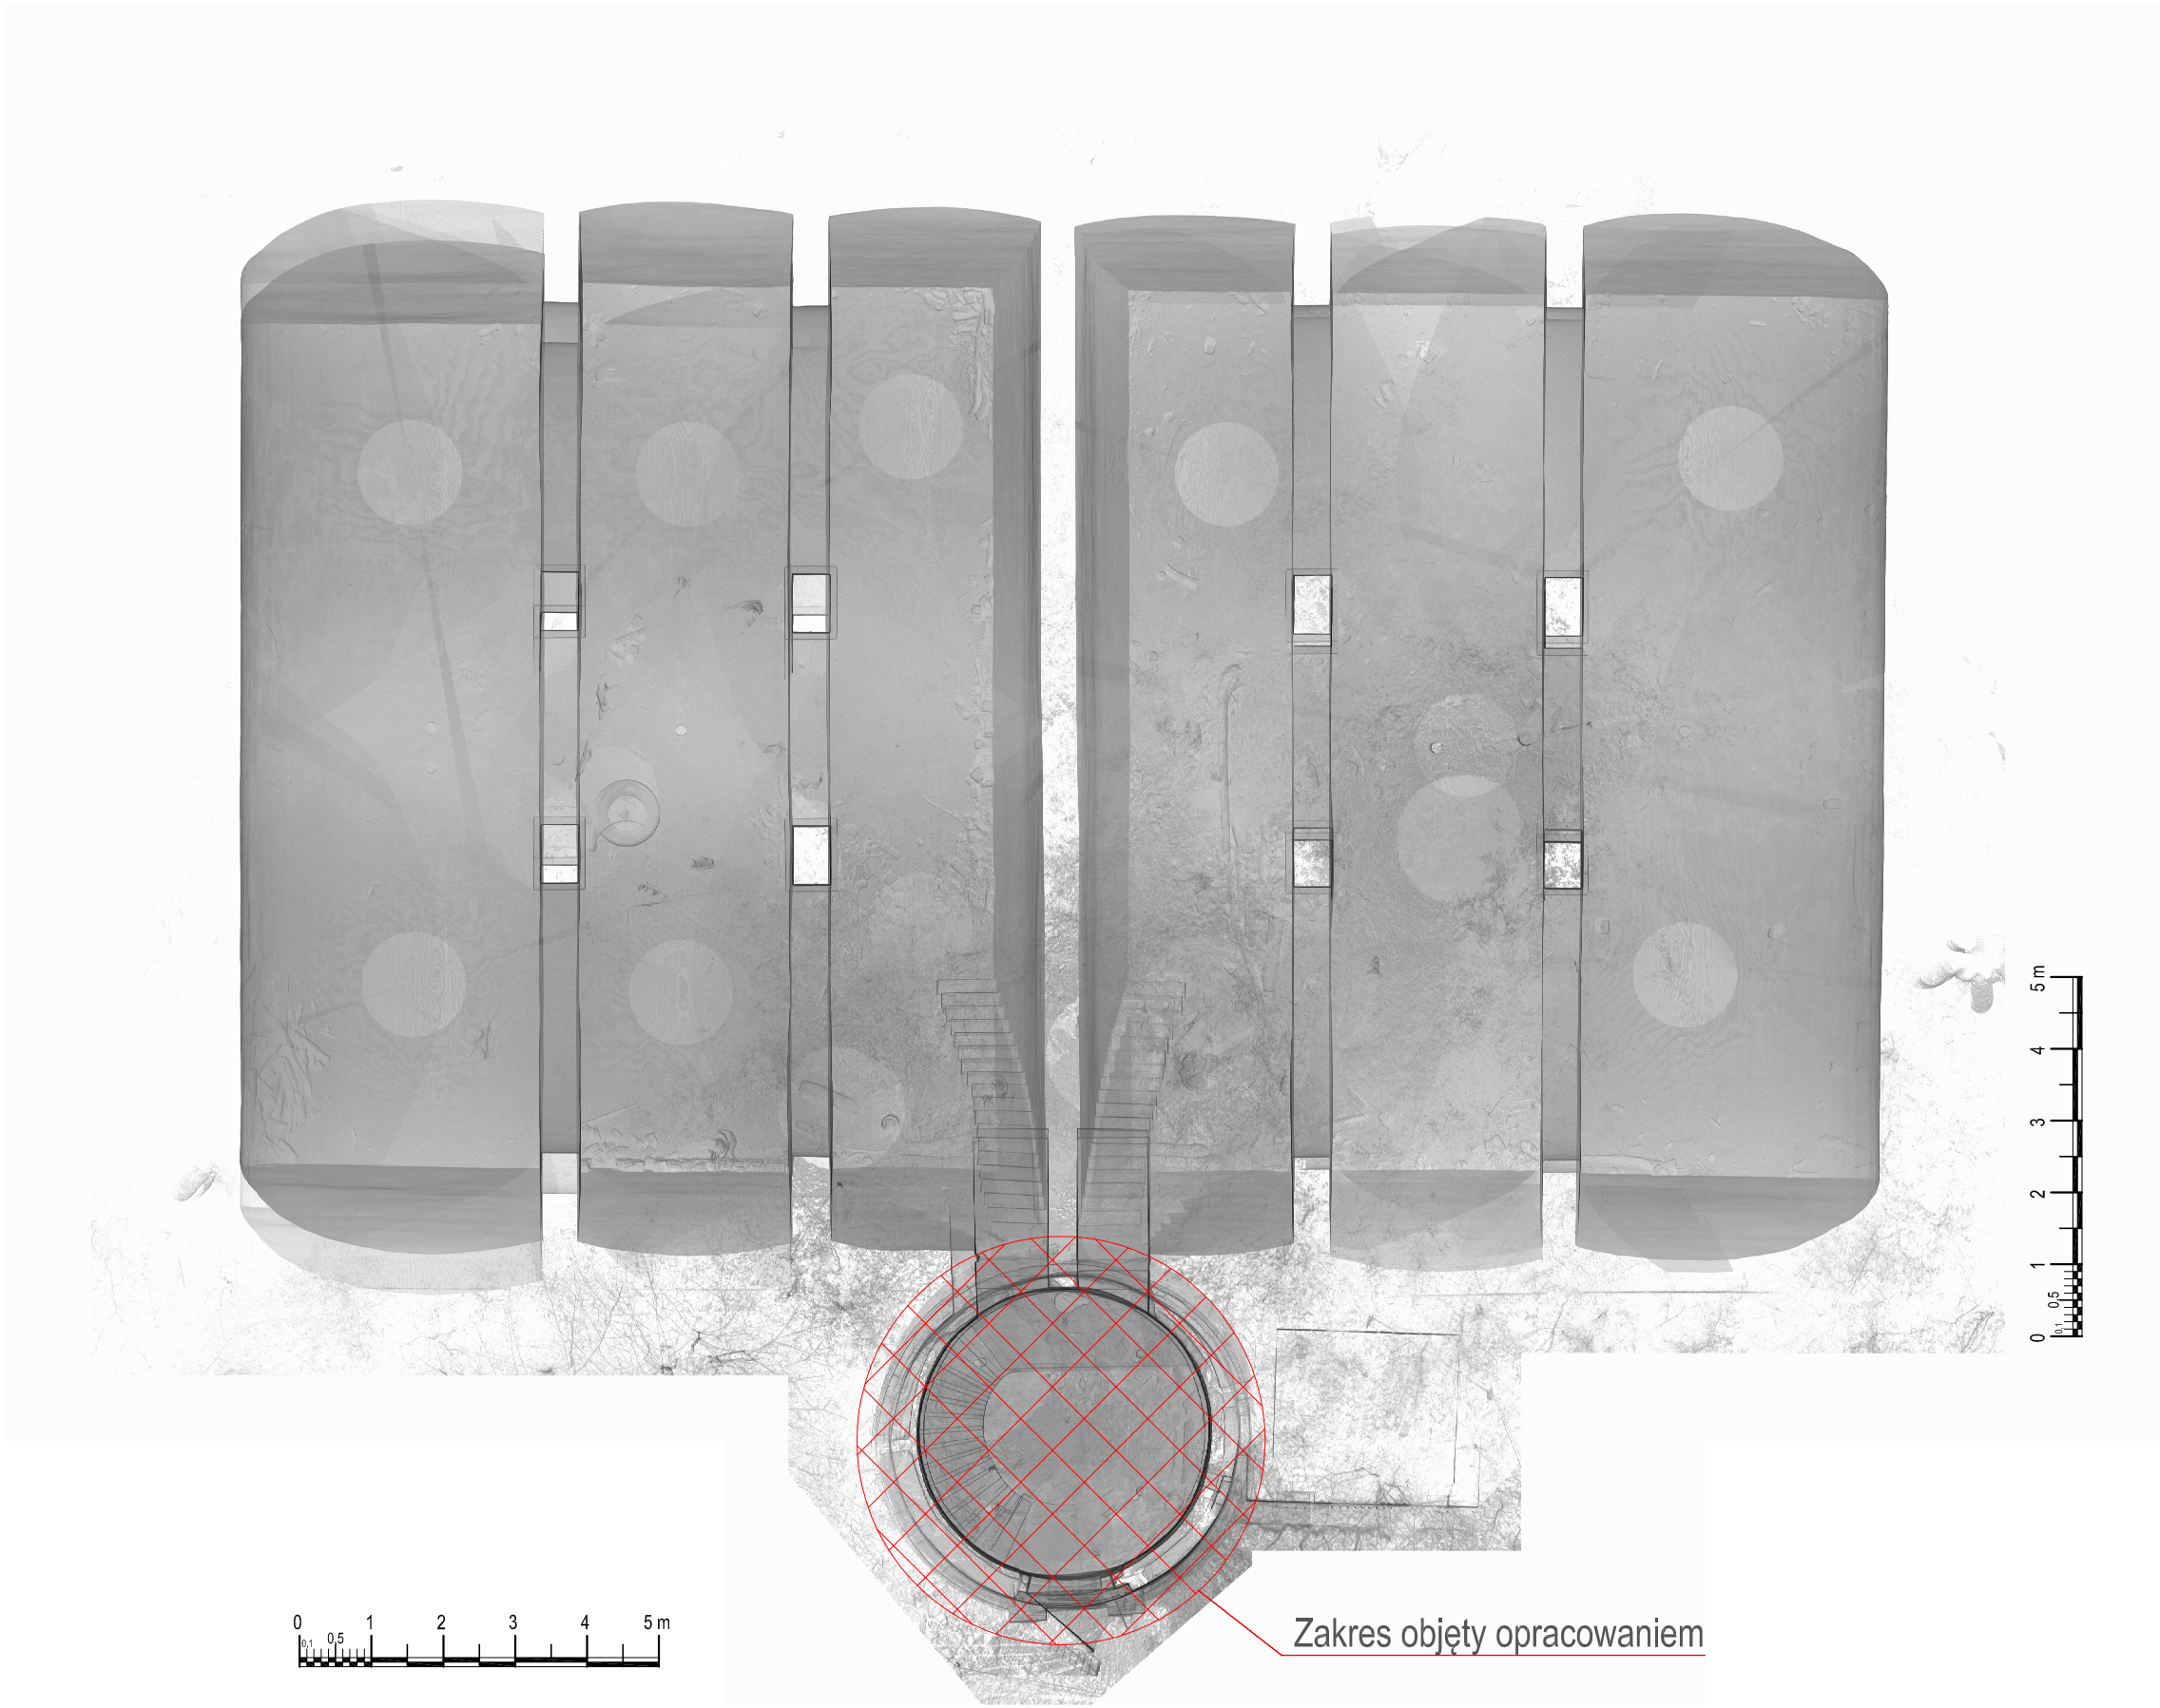

AGRO-HATECH
mgr inż. ZBIGNIEW KOCUR

OPRACOWAŁ:
mgr inż. Zbigniew KOCUR
Upr.: UAN/N/7210/7210/459/87 i 114/90
ZAP/B0/1300/01

PU-H "AGRO-HATECH"
mgr inż. Zbigniew Kocur
75-630 Koszalin, ul. Bzów 14
tel. mob.: +48 602 633 778
KOSZALIN STYCZEŃ 2025 r.

FAZA: OCENA TECHNICZNA
SKALA 1:100
OT

OBIEKT: WIEŻA ZASUW - ZBIORNIK WYRÓWNAWCZY
Koszalin, ul. Słupska, dz. nr 27 obręb 0033

ZAMAWIAJĄCY: ZARZĄD BUDYNKÓW MIESZKALNYCH
75-815 Koszalin, ul. Połczyńska 24

RYS. NR: 02

RZUT PRZYZIEMIA

ARKUSZ NR: 16