

Jestem świadomy odpowiedzialności karnej za składanie fałszywych oświadczeń.

OBJEKT: ul. Plac Kiliński dz. 631 obr. 0020 gmina: 326101_1 m. Koszalin powiat: m. Koszalin	USŁUGI GEODEZYJNE Geodeta inż. Paweł Jednorański 75-819 Koszalin, ul. Tychowska 7 REGON 770977840, NIP 8431082886
Układ współrzędnych: "2000" Poziom odniesienia wysokości: PL-EVRF2007-NH. Metoda sporządzenia mapy: cyfrowa	Granice i nr działek ewidencyjnych według danych z MODOGK w Koszalinie z dnia: 25.09.2025 r. Oznaczeni kancelaryjne zgłoszenia pracy geodezyjnej: GK-I-3.6641.1084.2025.AB
Mapę do celów projektowych sporządzono przy wykorzystaniu: 1. zbiorów danych PZGK, o których mowa w art. 4 ust. 1a pkt. 1, 2, 3, 8, 10 i 11 oraz ust. 1b ustawy prawo geodezyjne i kartograficzne 2. wyników pomiarów niezabitych bazami danych, o których mowa w pkt. 1, 3. wpisanych przez projektanta lub inwestora 3. MPZP: XLII/594/2018	Informacje dodatkowe: 1. Zakres pomiaru _____ 2. Nie wyklucza się istnienia w terenie również uziobienia, o którym brak było informacji barometrów i nie zostało odnotowane w czasie inwentaryzacji geodezyjnej 3. Mapa do celów projektowych została wykonana bez ustalenia/z ustaleniem obciążeń służebnościami gruntowymi ujawnionymi w księgach wieczystych.
Data sporządzenia mapy do celów projektowych: 6.10.2025	Kierownik roboty: mgr. inż. Paweł Jednorański

Jednostka projektowa:		Nazwa obiektu/Temat opracowania:			
JUCHA KONSTRUKCJE Pracownia Projektowa Igor Jucha ul. Szmargadowa 15 75-016 Skwierzyna tel.696 602 103 email: juchaigor@wp.pl		PROJEKT ARCHITEKTONICZNO-BUDOWLANY Przebudowa części budynku gospodarczego wraz z budową schodów zewnętrznych			
Inwestor:		Adres:			
Gmina Miasto Koszalin Zarząd Budynków Mieszkalnych ul. Polczyńska 24 75-815 Koszalin		woj. zachodniopomorskie m.Koszalin Plac Kłirski 3 dz. nr 631 obr.0020			
Predmiot (tytuł):					Kala:
PROJEKT ZAGOSPODAROWANIA TERENU dz. nr 631 obr.0020					1:500
Imię i nazwisko:		Numer uprawnień:		Podpis:	Data:
mgr inż. arch. Mikołaj Krajewski w specjalności architektonicznej		A/PB/8300/153/83 ZP- 0250			
Opracował:		mgr inż. Igor Jucha			
Projektował(a):					Rys. nr :
					PZT/1

① - BUDYNEK OBJĘTY OPRACOWANIEM PRZED PRZEBUDOWĄ 67,92 m² - po przebudowie 66,30 m²

1-7 - POZOSTAŁE BUDYNKI ZNAJDUJĄCE SIĘ NA DZ. NR 631 POZA OPRACOWANIEM


A-N - GRANICE DZIAŁKI NR 630

▲ - PROJEKTOWANE NOWE WEJŚCIE DO BUDYNKU

↖ - IIST. WJAZD NA DZIAŁKĘ NR 631

 - nowoprojektowane schody - kostka betonowa 2,10 m²

 - TEREN BIOLOGICZNIE CZYNNY


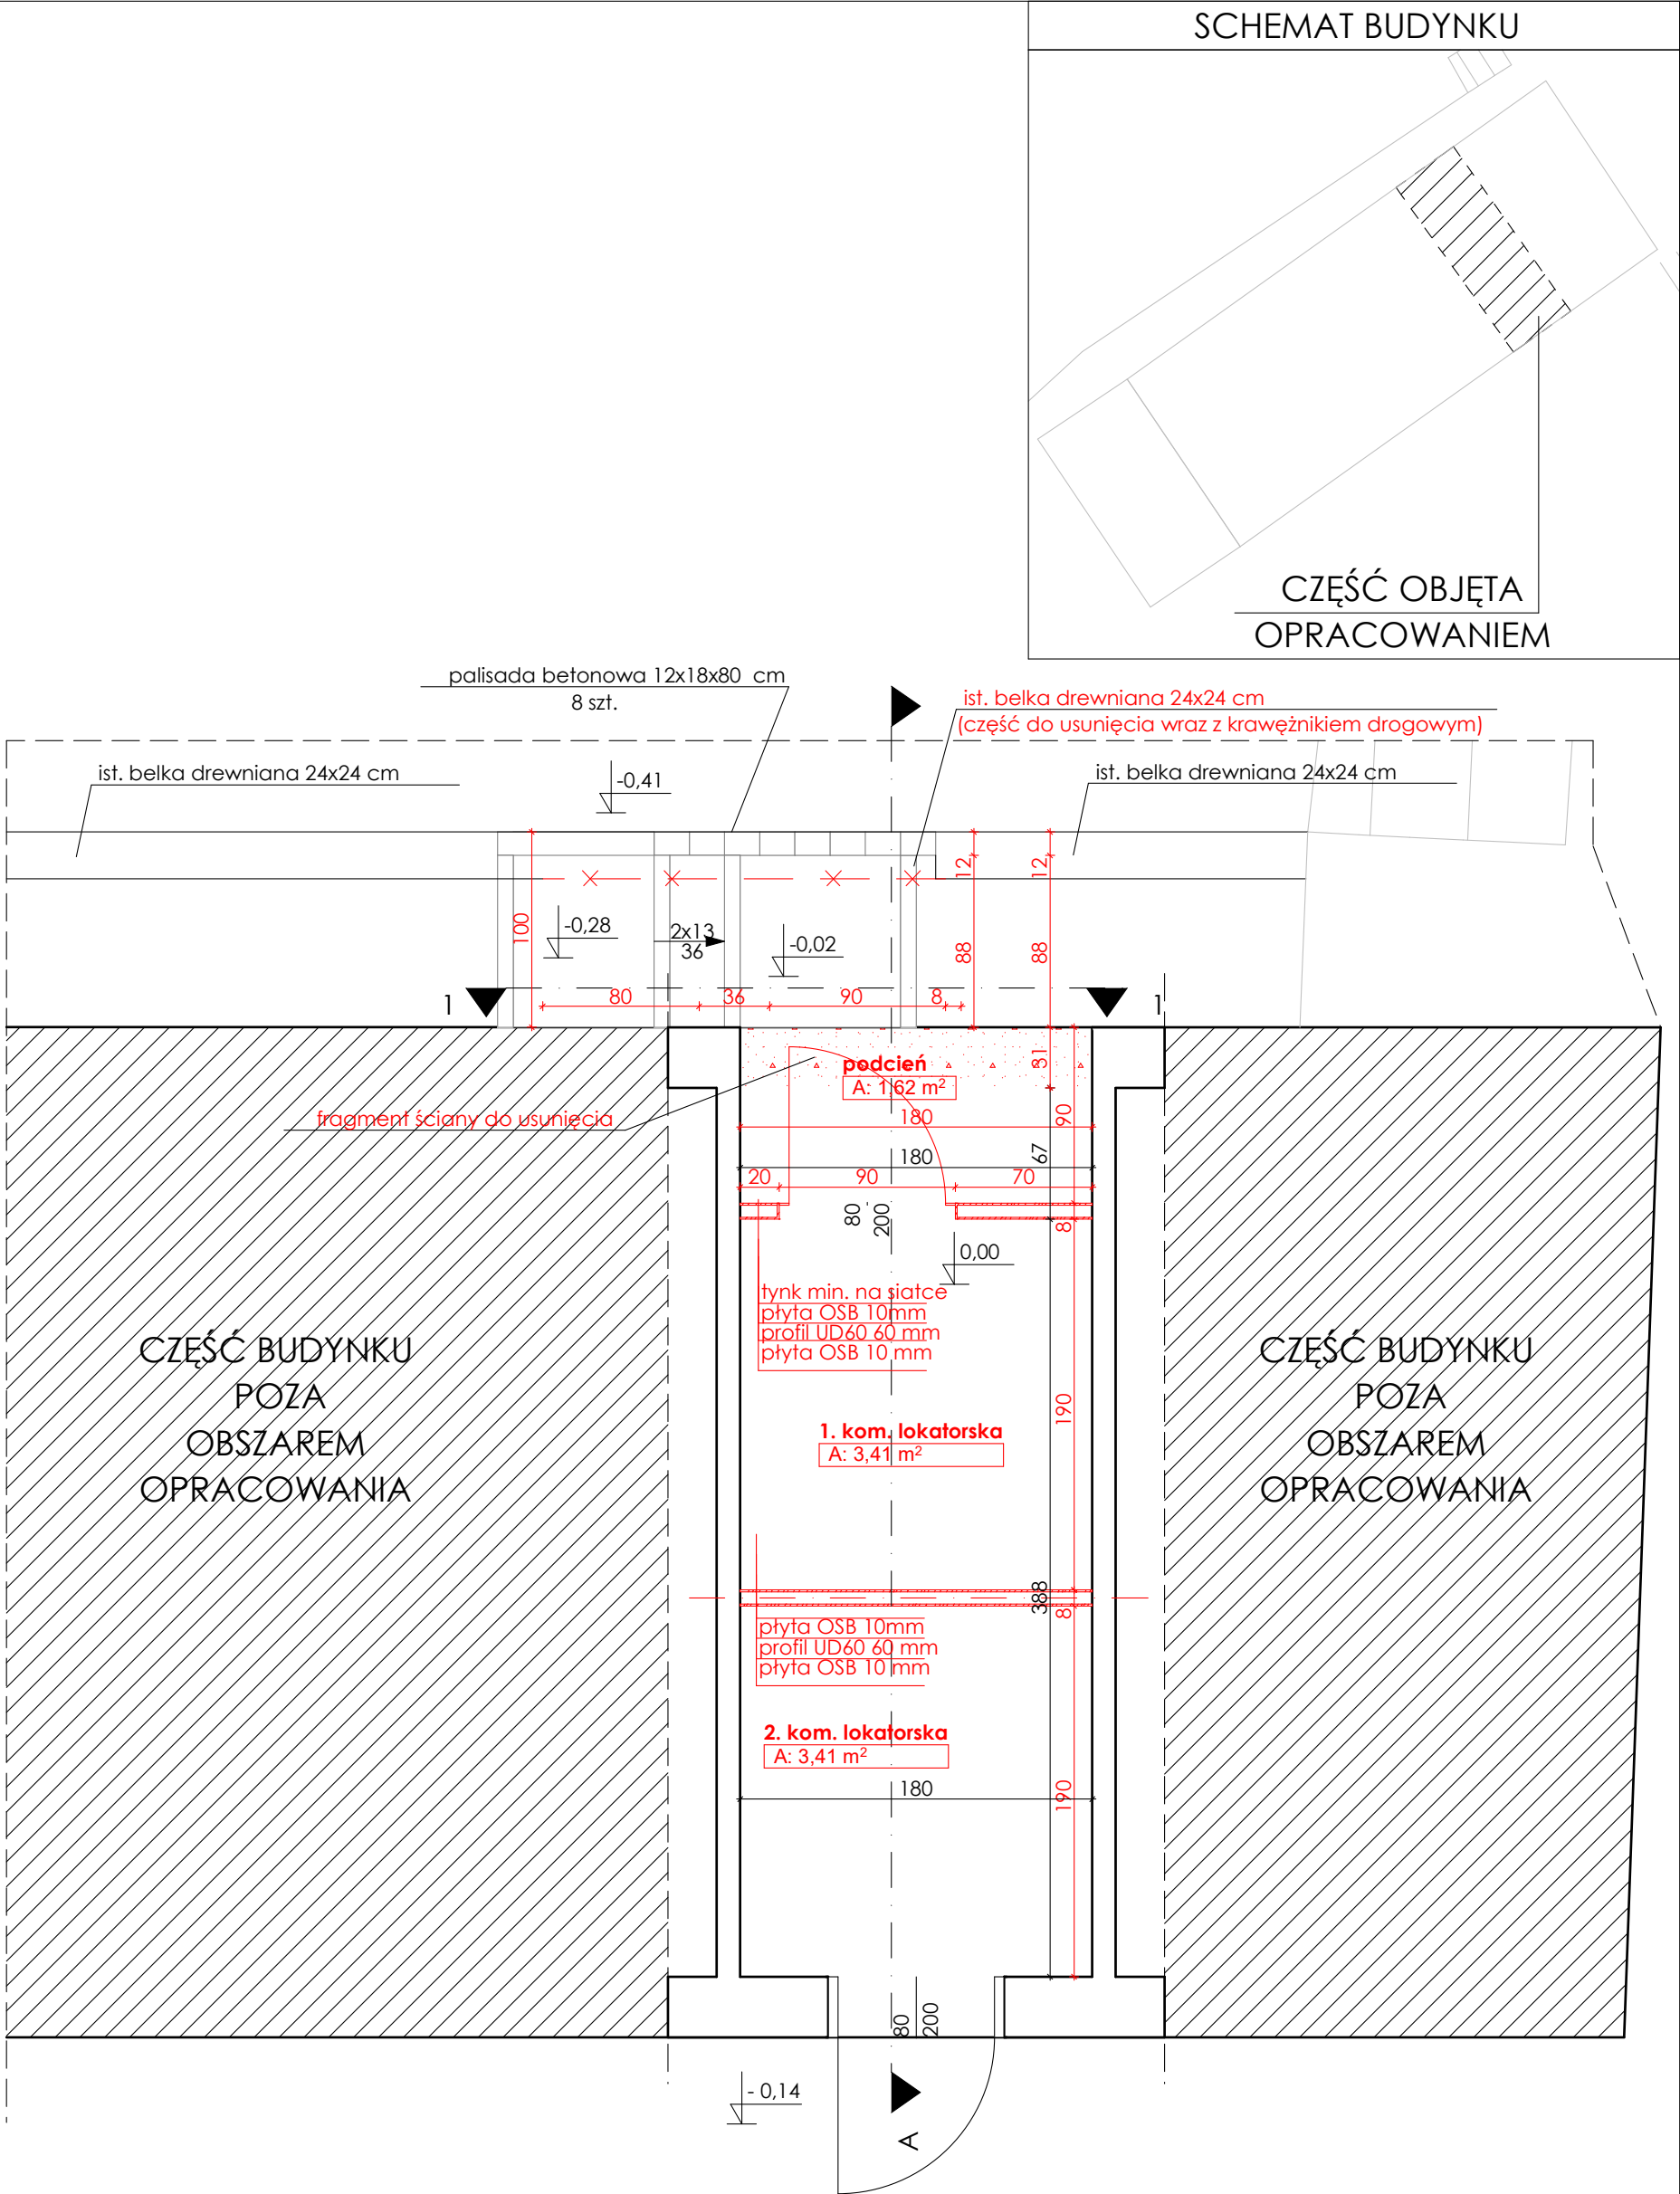


RZUT PRZYZIEMIA 1:50

Jednostka projektowa:		Nazwa obiektu/Temat opracowania:			
JUCHA KONSTRUKCJE JUCHA KONSTRUKCJE Pracownia Projektowa Igor Jucha ul. Szmaragdowa 15 75-016 Skwierzynka tel.696 602 103 email: juchaigor@wp.pl		PROJEKT ARCHITEKTONICZNO-BUDOWLANY Przebudowa części budynku gospodarczego wraz z budową schodów zewnętrznych			
		Inwestor:		Adres:	
		GMINA MIASTO KOSZALIN Zarząd Budynków Mieszkalnych ul. Połczyńska 24 75-815 Koszalin		woj. zachodniopomorskie m.Koszalin Plac Kilińskiego 3 dz. nr 631 obr.0020	
Przedmiot(tytuł):		RZUT PRZYZIEMIA			Skala:
					1:50
	Imię i nazwisko:	Numer uprawnień:	Podpis:	Data:	Rys. nr :
Projektował(a):	mgr inż.arch. Mikołaj Krajewski	A/PB/8300/153/83 ZP- 0250		06.07.25r.	1
Sprawdził(a):					
Opracował(a):					


PRZEKRÓJ A-A 1:50

murtat wzmocnić
2 bl. 120x10x1200 S235
na szerokości otworu drzwiowego
skręcić ze sobą co 30 cm śr. M12 kl.5.8 L=200 mm

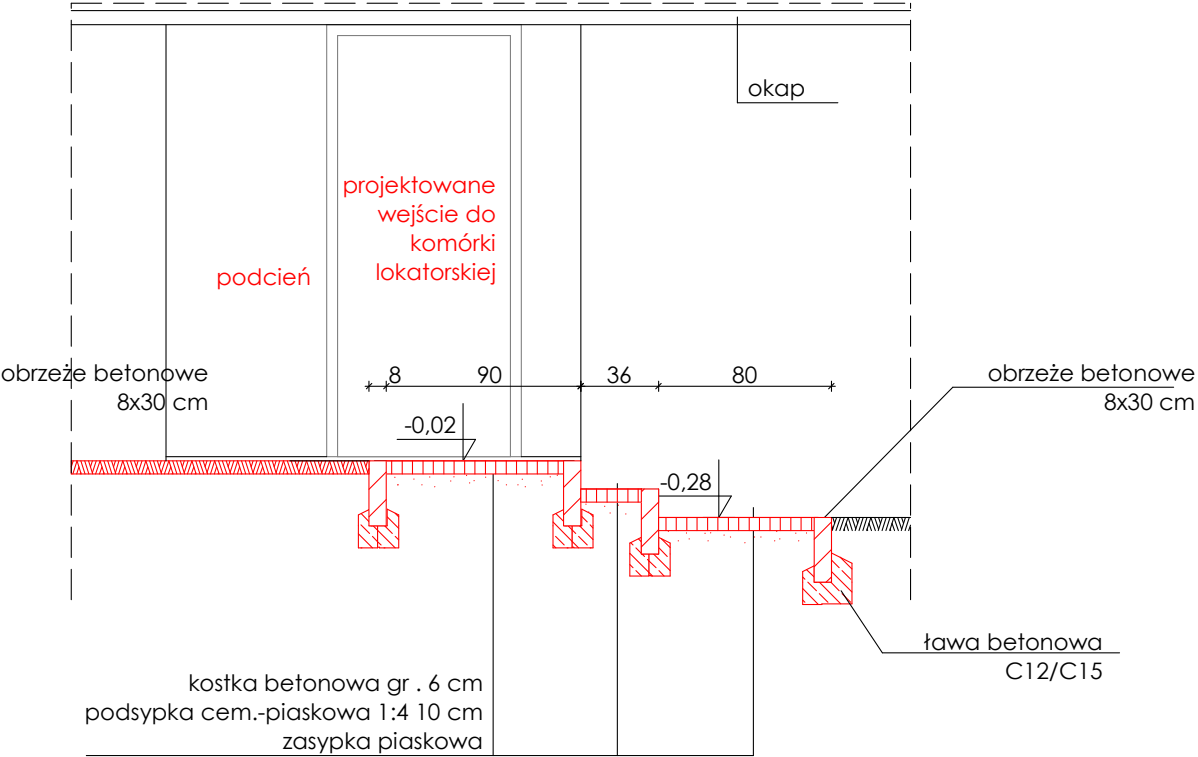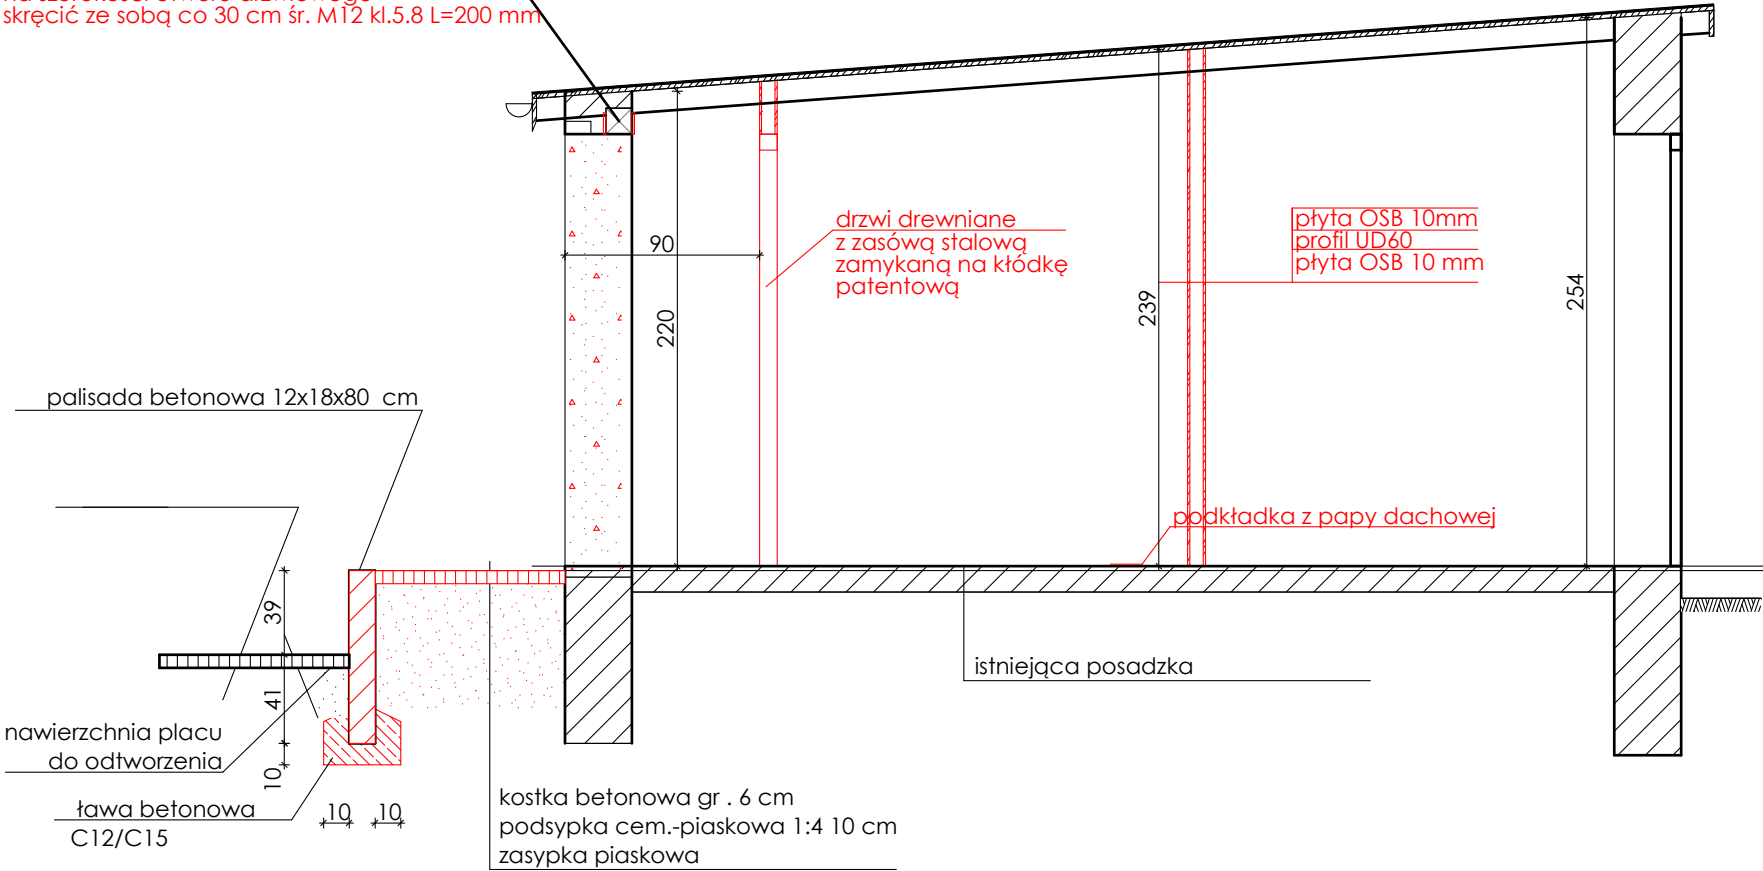

PRZEKRÓJ 1-1 1:50

Jednostka projektowa:		Nazwa obiektu/Temat opracowania:			
JUCHA KONSTRUKCJE JUCHA KONSTRUKCJE Pracownia Projektowa Igor Jucha ul. Szmaragdowa 15 75-016 Skwierzynka tel.696 602 103 email: juchaigor@wp.pl		PROJEKT ARCHITEKTONICZNO-BUDOWLANY Przebudowa części budynku gospodarczego wraz z budową schodów zewnętrznych			
		Inwestor:		Adres:	
		GMINA MIASTO KOSZALIN Zarząd Budynków Mieszkalnych ul. Potczyńska 24 75-815 Koszalin		woj. zachodniopomorskie m.Koszalin Plac Kilińskiego 3 dz. nr 631 obr.0020	
Przedmiot(tytuł):				Skala:	
PRZEKRÓJ A-A; PRZEKRÓJ 1-1				1:50	
	Imię i nazwisko:	Numer uprawnień:	Podpis:	Data:	Rys. nr :
Projektował(a):	mgr inż.arch. Mikołaj Krajewski	A/PB/8300/153/83 ZP- 0250		06.07.25r.	2
Sprawdził(a):					
Opracował(a):					

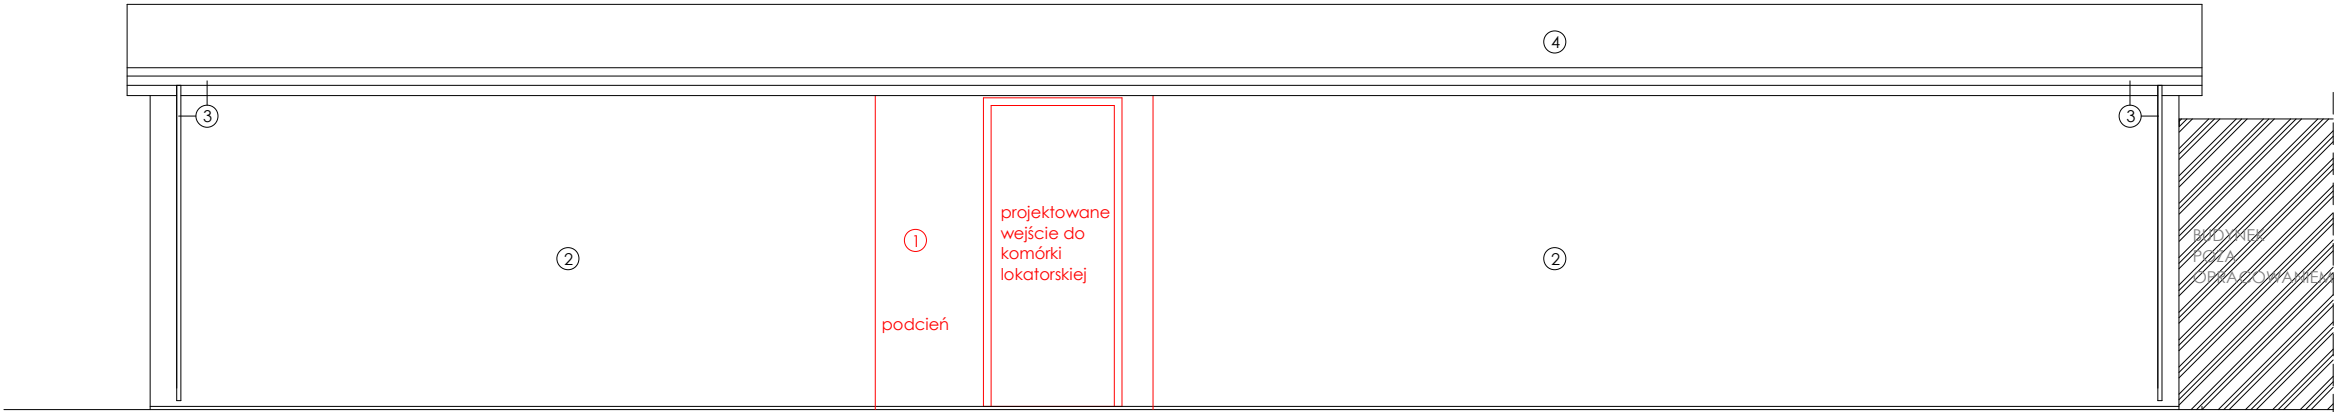

ELEWACJA PÓŁNOCNA-ZACHODNIA 1:50

- ① TYNK MINERALNY - KOLOR BIAŁY
- ② TYNK CEMENTOWY - BEZ ZMIAN
- ③ RYNNY, RURY SPUSTOWE, OBRÓBKIBALCHARSKIE - BEZ ZMIAN
- ④ PAPA TERMOZGRZEWALNA - BEZ ZMIAN



ELEWACJA PÓŁNOCNA-ZACHODNIA -
INWENTARYZACJA1:50

RZUT PRZYZIEMI 1:50

Jednostka projektowa:		Nazwa obiektu/temat opracowania:			
JUCHA KONSTRUKCJE	JUCHA KONSTRUKCJE Pracownia Projektowa Igor Jucha ul. Szmaragdowa 15 75-016 Skwierzynka tel.696 602 103 email: juchaigor@wp.pl	PROJEKT ARCHITEKTONICZNO-BUDOWLANY Przebudowa części budynku gospodarczego wraz z budową schodów zewnętrznych			
		Inwestor:		Adres:	
		GMINA MIASTO KOSZALIN Zarząd Budynków Mieszkalnych ul. Połczyńska 24 75-815 Koszalin		woj. zachodniopomorskie m.Koszalin Plac Kłirskiego 3 dz. nr 631 obr.0020	
Przedmiot(tytuł):					Skala:
ELEWACJA PÓŁNOCNO- ZACHODNIA					1:50
	Imię i nazwisko:	Numer uprawnień:	Podpis:	Data:	Rys. nr :
Projektował(a):	mgr inż.arch. Mikołaj Krajewski	A/PB/8300/153/83 ZP- 0250		06.07.25r.	3
Sprawdził(a):					
Opracował(a):					