


RZUT PARTERU **Budynek mieszkalny - Koszalin, ul. J. Matejki 12**

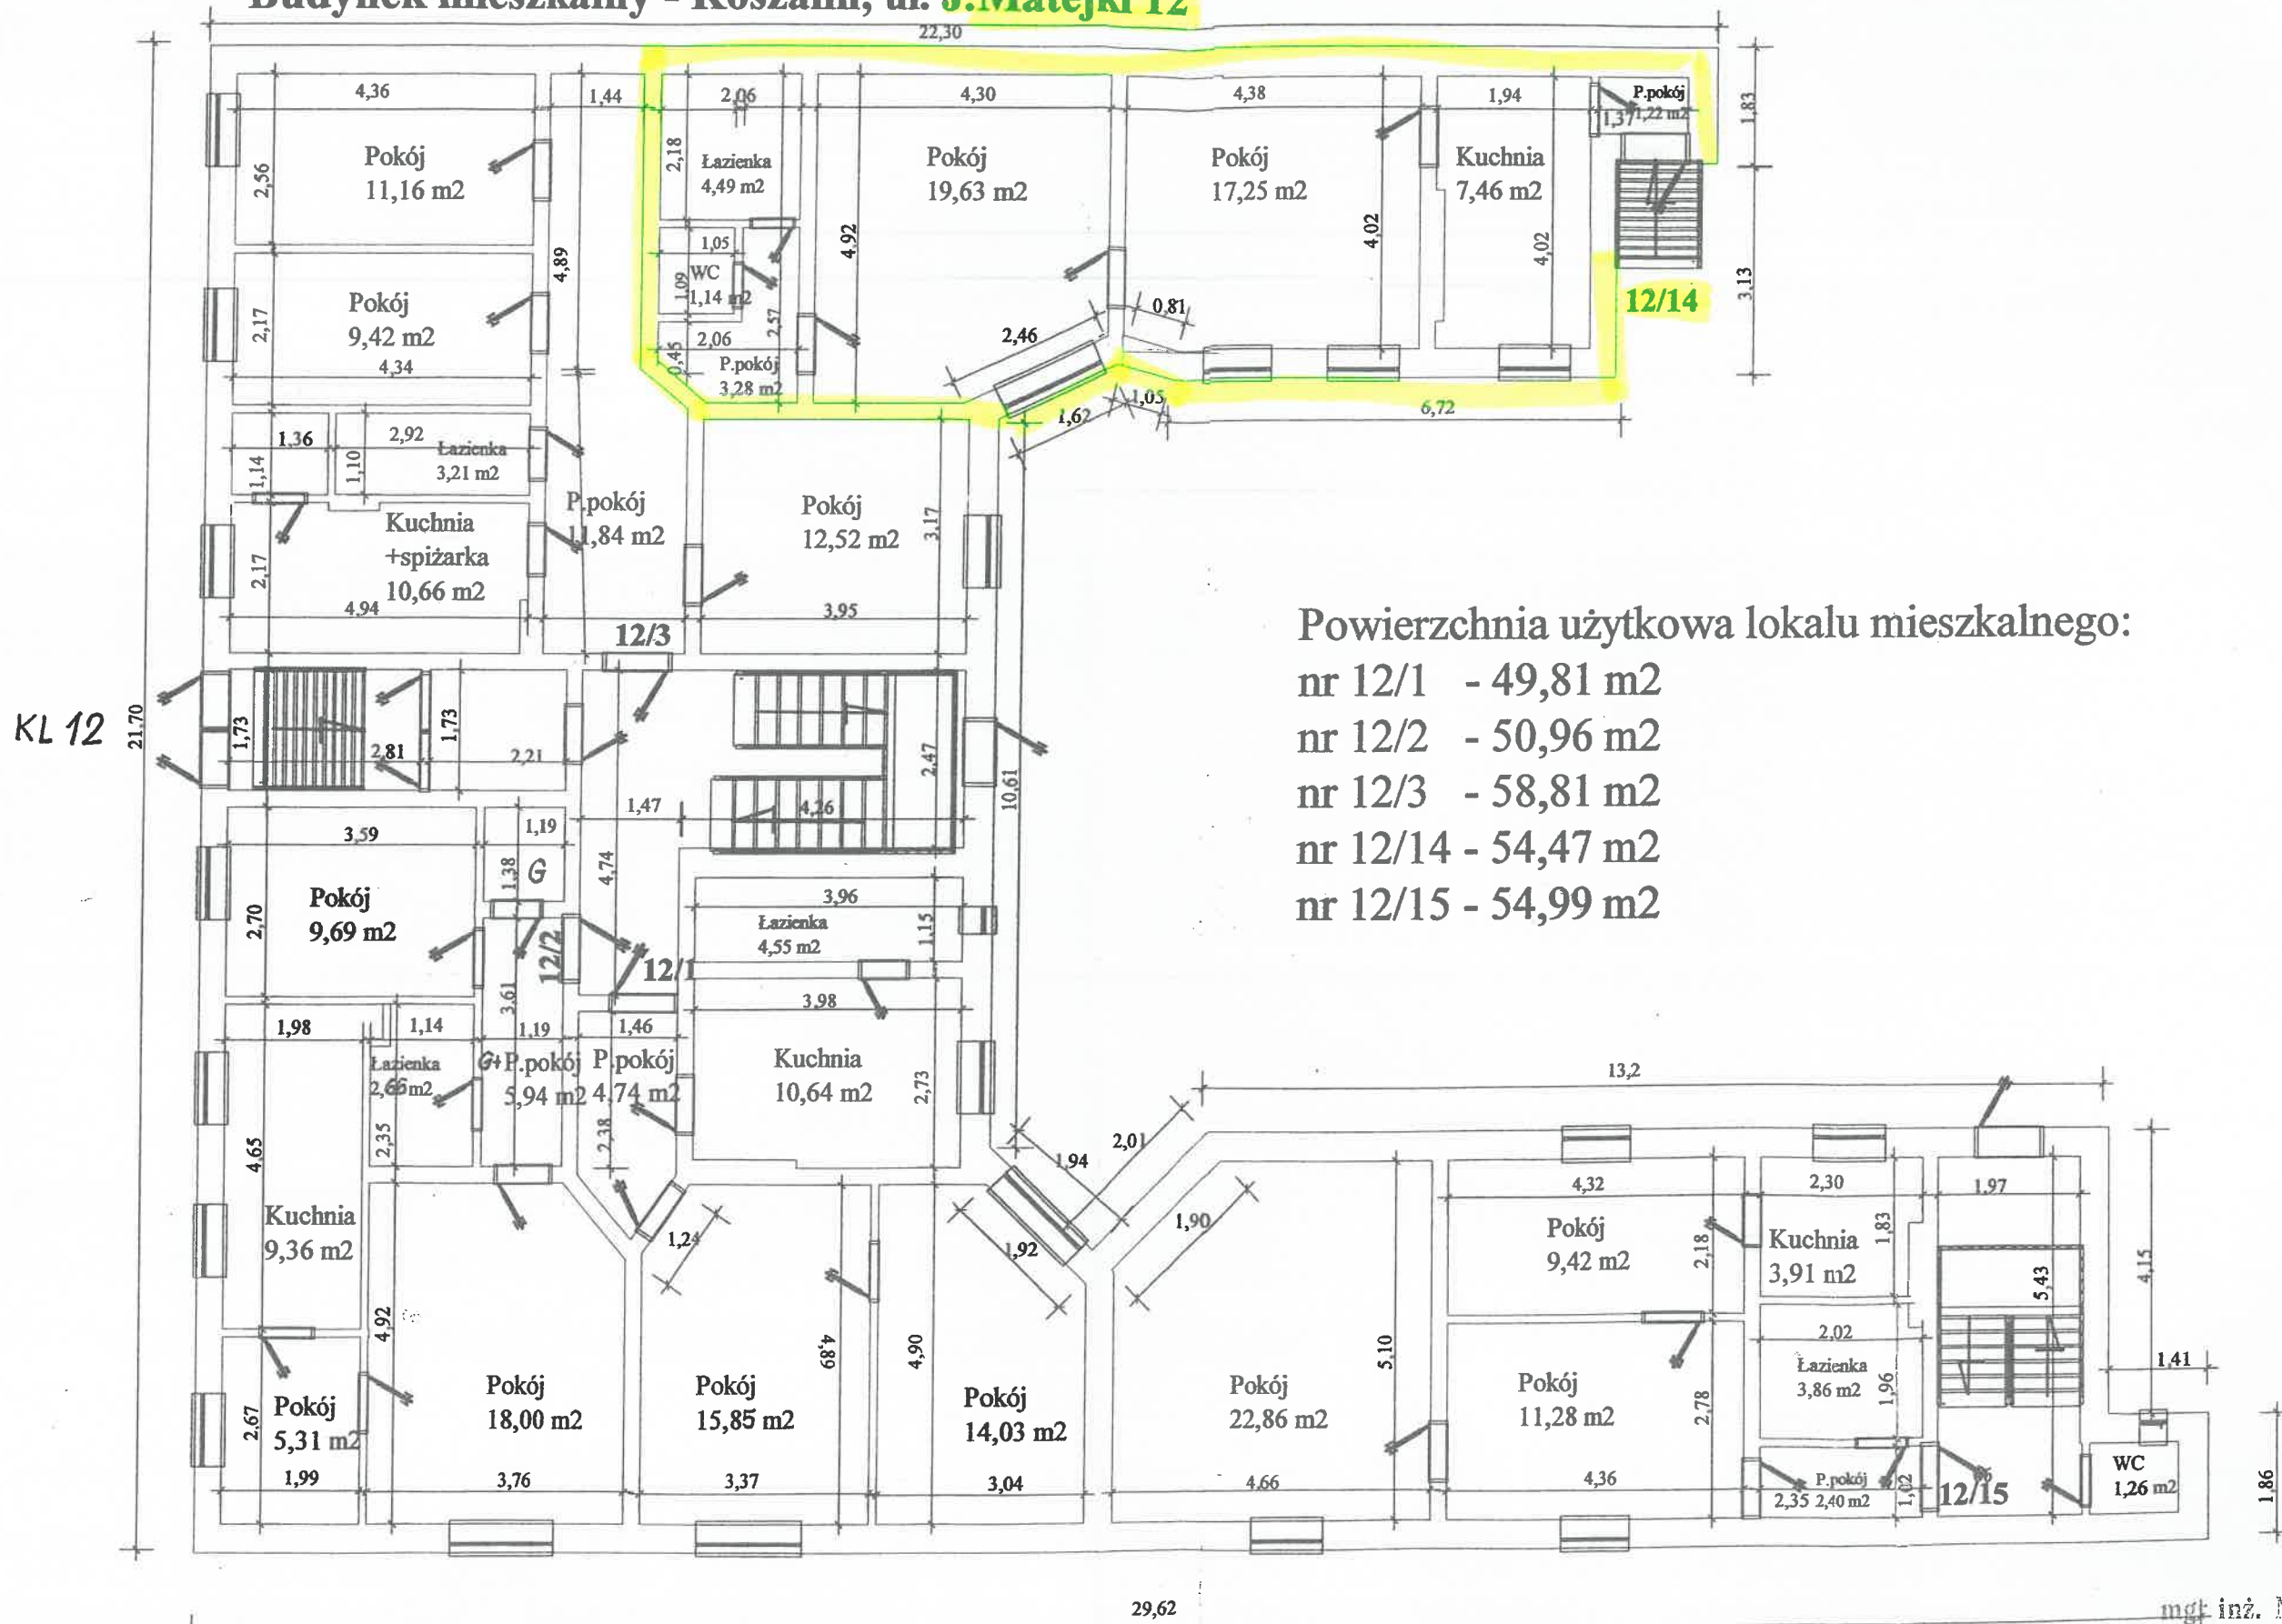

Powierzchnia użytkowa lokalu mieszkalnego:
 nr 12/1 - 49,81 m²
 nr 12/2 - 50,96 m²
 nr 12/3 - 58,81 m²
 nr 12/14 - 54,47 m²
 nr 12/15 - 54,99 m²

G - garderoba (ujęto w pow. przedpokoju)