


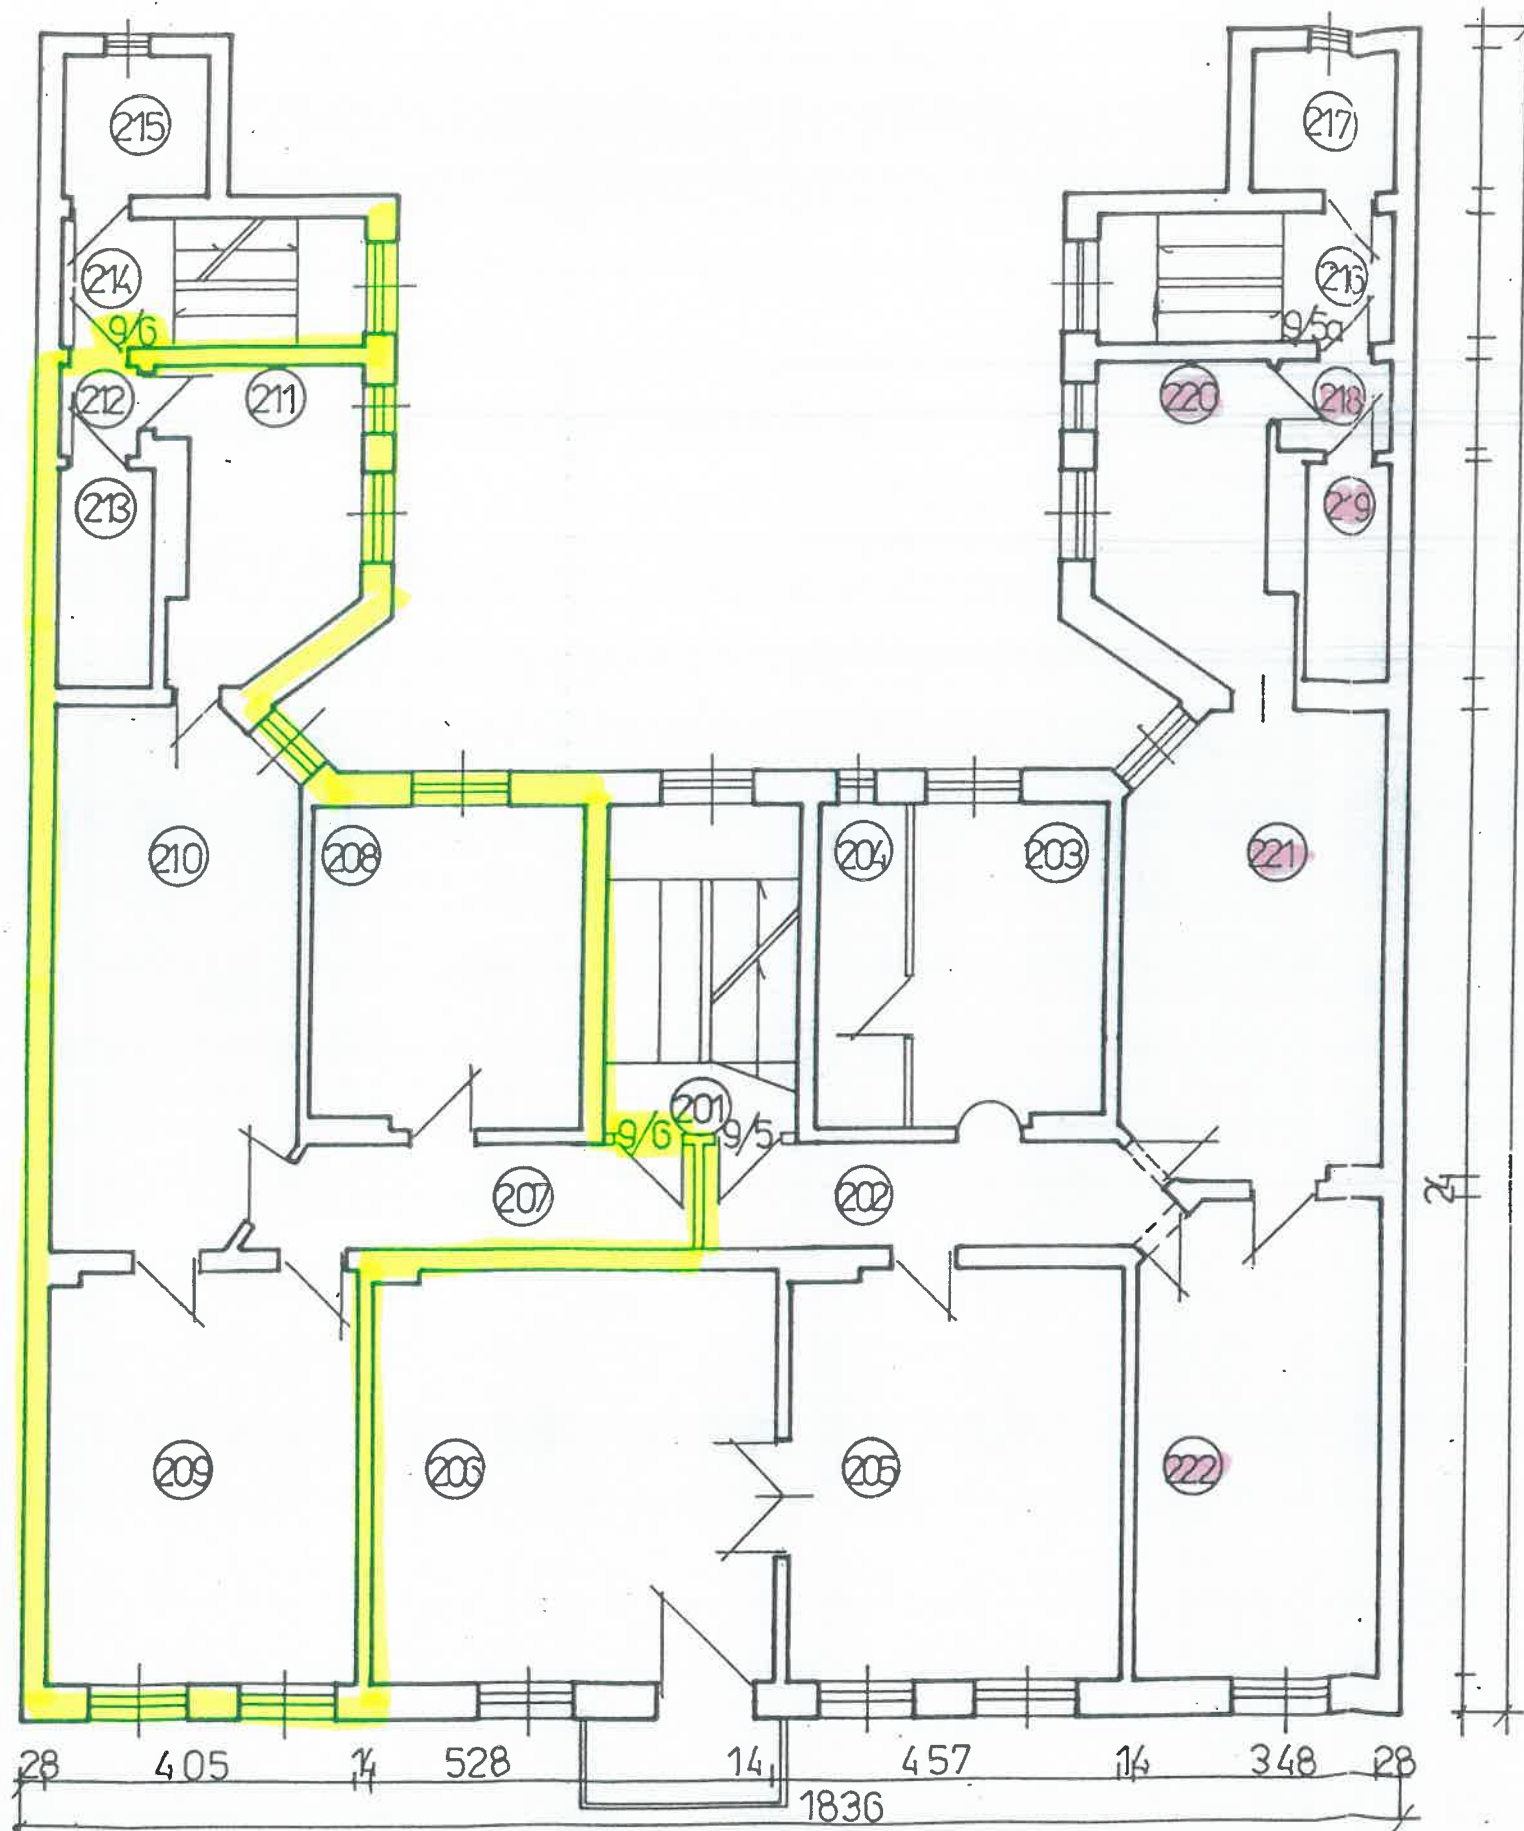

RZUT II-go PIĘTRA 1:100
 Budynek mieszkalny Koszalin ul. **Matejki 9**
 ZESTAWIENIE POWIERZCHNI UŻYTKOWEJ KONDYGNACJI

KONDYGNACJA	POMIESZCZENIE Nr/ rodzaj	Numer lokalu										Razem kondygnacja	Pomieszczenia wspólne
		1	2	3	4	4a	5	5a	6	7	8		
drugi piętro	201. komunikacja						82,24					232,57	11,31
	202. p.pokój												
	203. kuchnia												
	204. łazienka/wc												
	205. pokój												
	206. pokój									7,72			
	207. p.pokój									15,74			
	208. pokój									22,82			
	209. pokój									22,89			
	210. pokój									10,06			
	211. kuchnia									1,11			
	212. p. pokój									3,45			
	213. łazienka/wc												
	214. komunikacja												
	215. pom. gospodarcze									3,31			
	216. komunikacja												
	217. pom. gospodarcze							3,82					
	218. p.pokój							1,95					
	219. łazienka/wc							4,35					
	220. kuchnia							3,37					
	221. pokój							21,26					
	222. pokój							21,66					
RAZEM	z pom.przynależnymi						91,84	64,68	32,75				
LOKAL	bez pom.przynależnych						82,24	59,21	83,99				

PROJEKTANT
 inż. Ryszard Bruski
 apr. § 2 ust. 1 pkt 1 i 2 § 15 ust. 1 pkt 1 i 2