


INWENTARYZACJA RZUT II PIĘTRA

Skala 1:100 RYS. 04/06

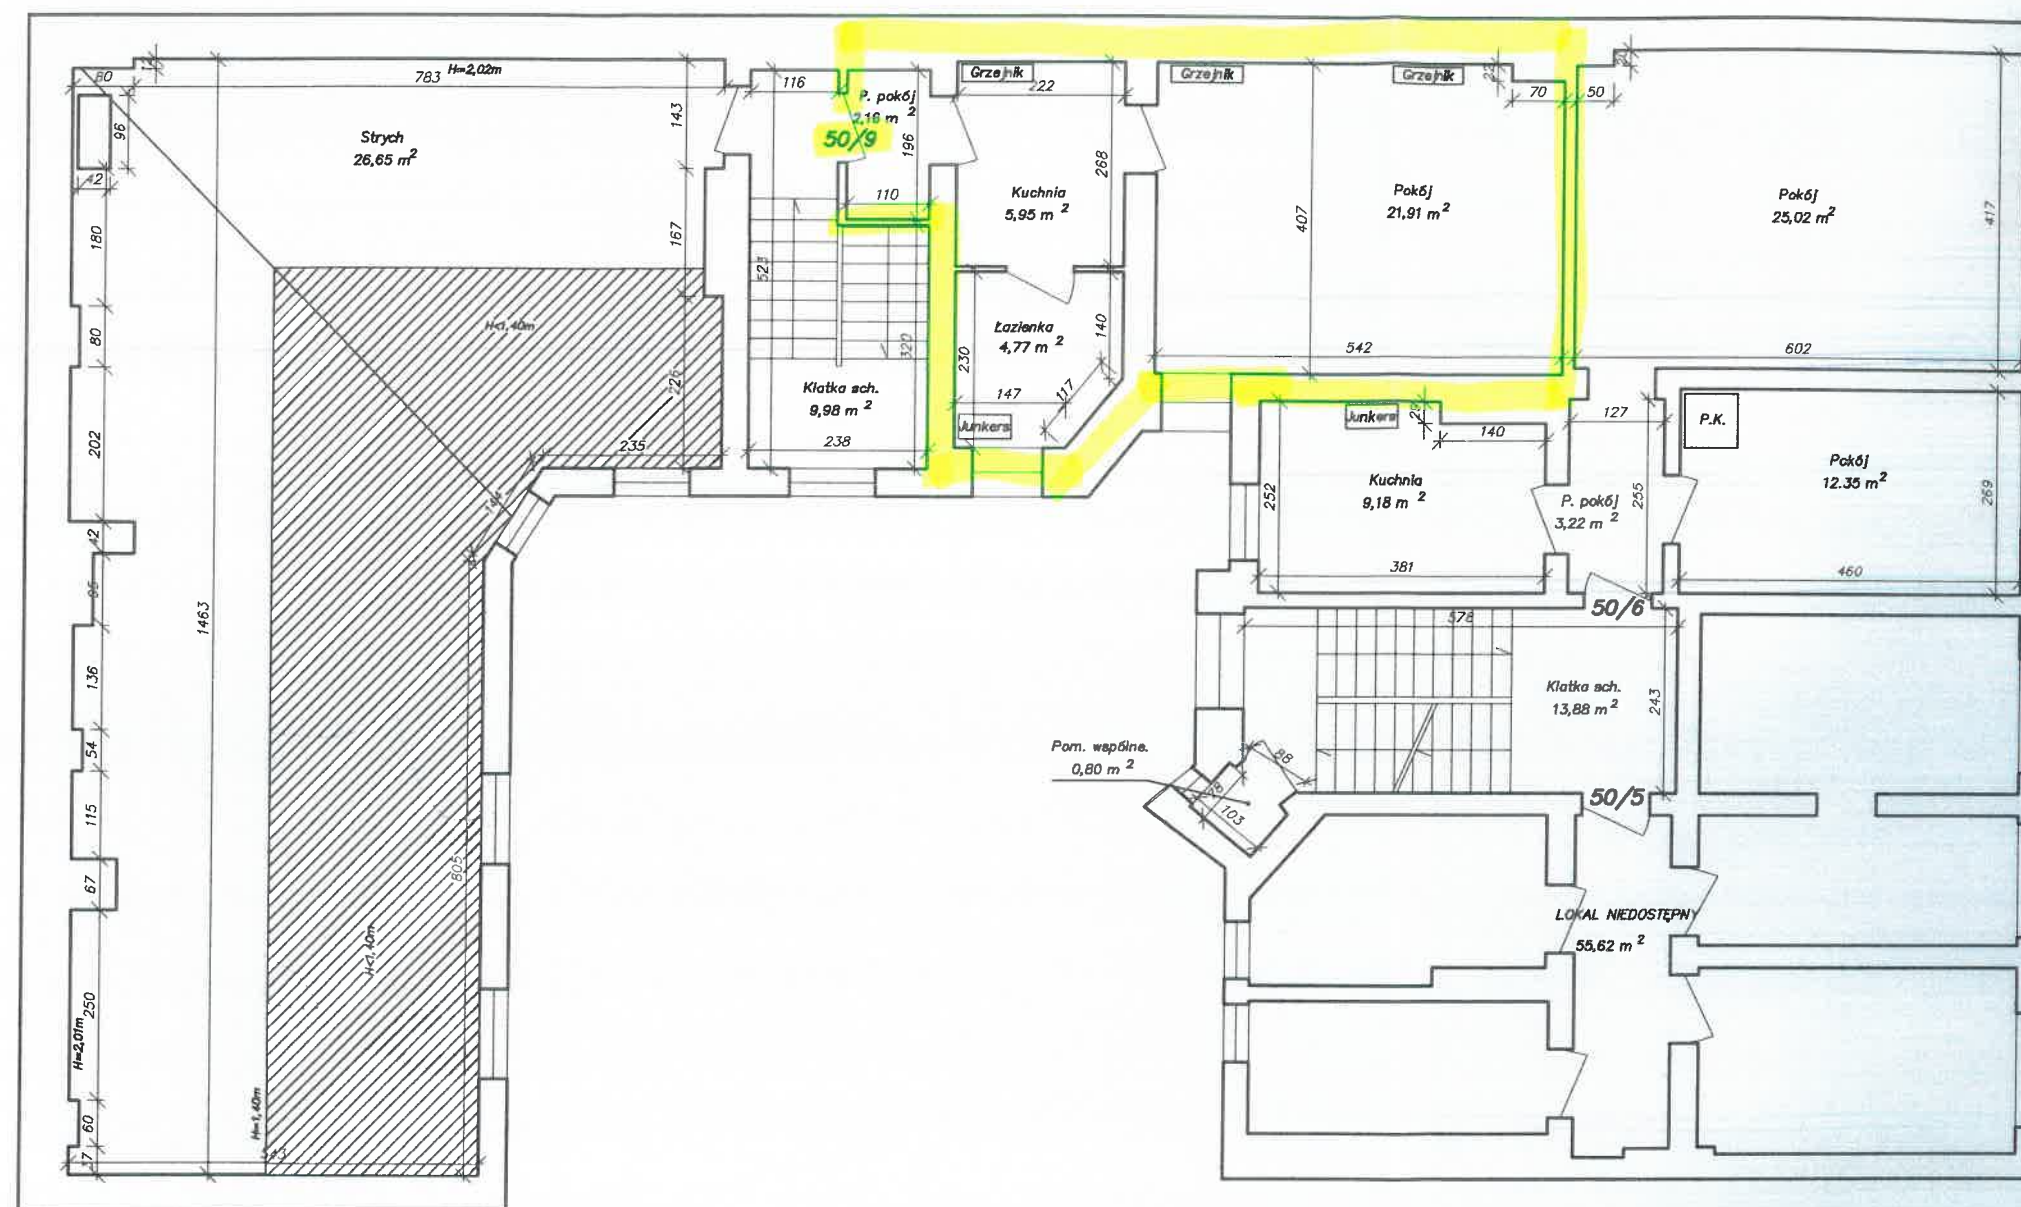

ZESTAWIENIE POWIERZCHNI

Numer lokalu	Powierzchnia użytk. w m ²
Lokal mieszkalny nr 50/5	55,62
Lokal mieszkalny nr 50/6	49,77
Lokal mieszkalny nr 50/9	34,79
Razem:	140,18

Uwaga. Nie wyrażono zgody na wykonanie inwentaryzacji lokalu mieszkalnego nr 5. Dane o powierzchni uzyskano w ZGM.

Wysokość pomieszczeń 2,46–2,61 m

Powierzchnia wspólna 51,31 m²

Powierzchnia całkowita 254,00 m²

OKRĘGOWE PRZEDSIĘBIORSTWO
GEODEZYJNO-KARTOGRAFICZNE
Spółka z o.o. Koszalin, ul. Zwycięstwa 140

Obiekt:	BUDYNEK MIESZKALNY	
Adres:	KOSZALIN, ul. Młyńska 50	
Opracował:	Piotr Wacha <i>Wacha</i>	Skala 1:100
	Wojciech Zenowicz <i>Zenowicz</i>	Nr rys. 04/06
Temat rys.	RZUT II PIĘTRA	