


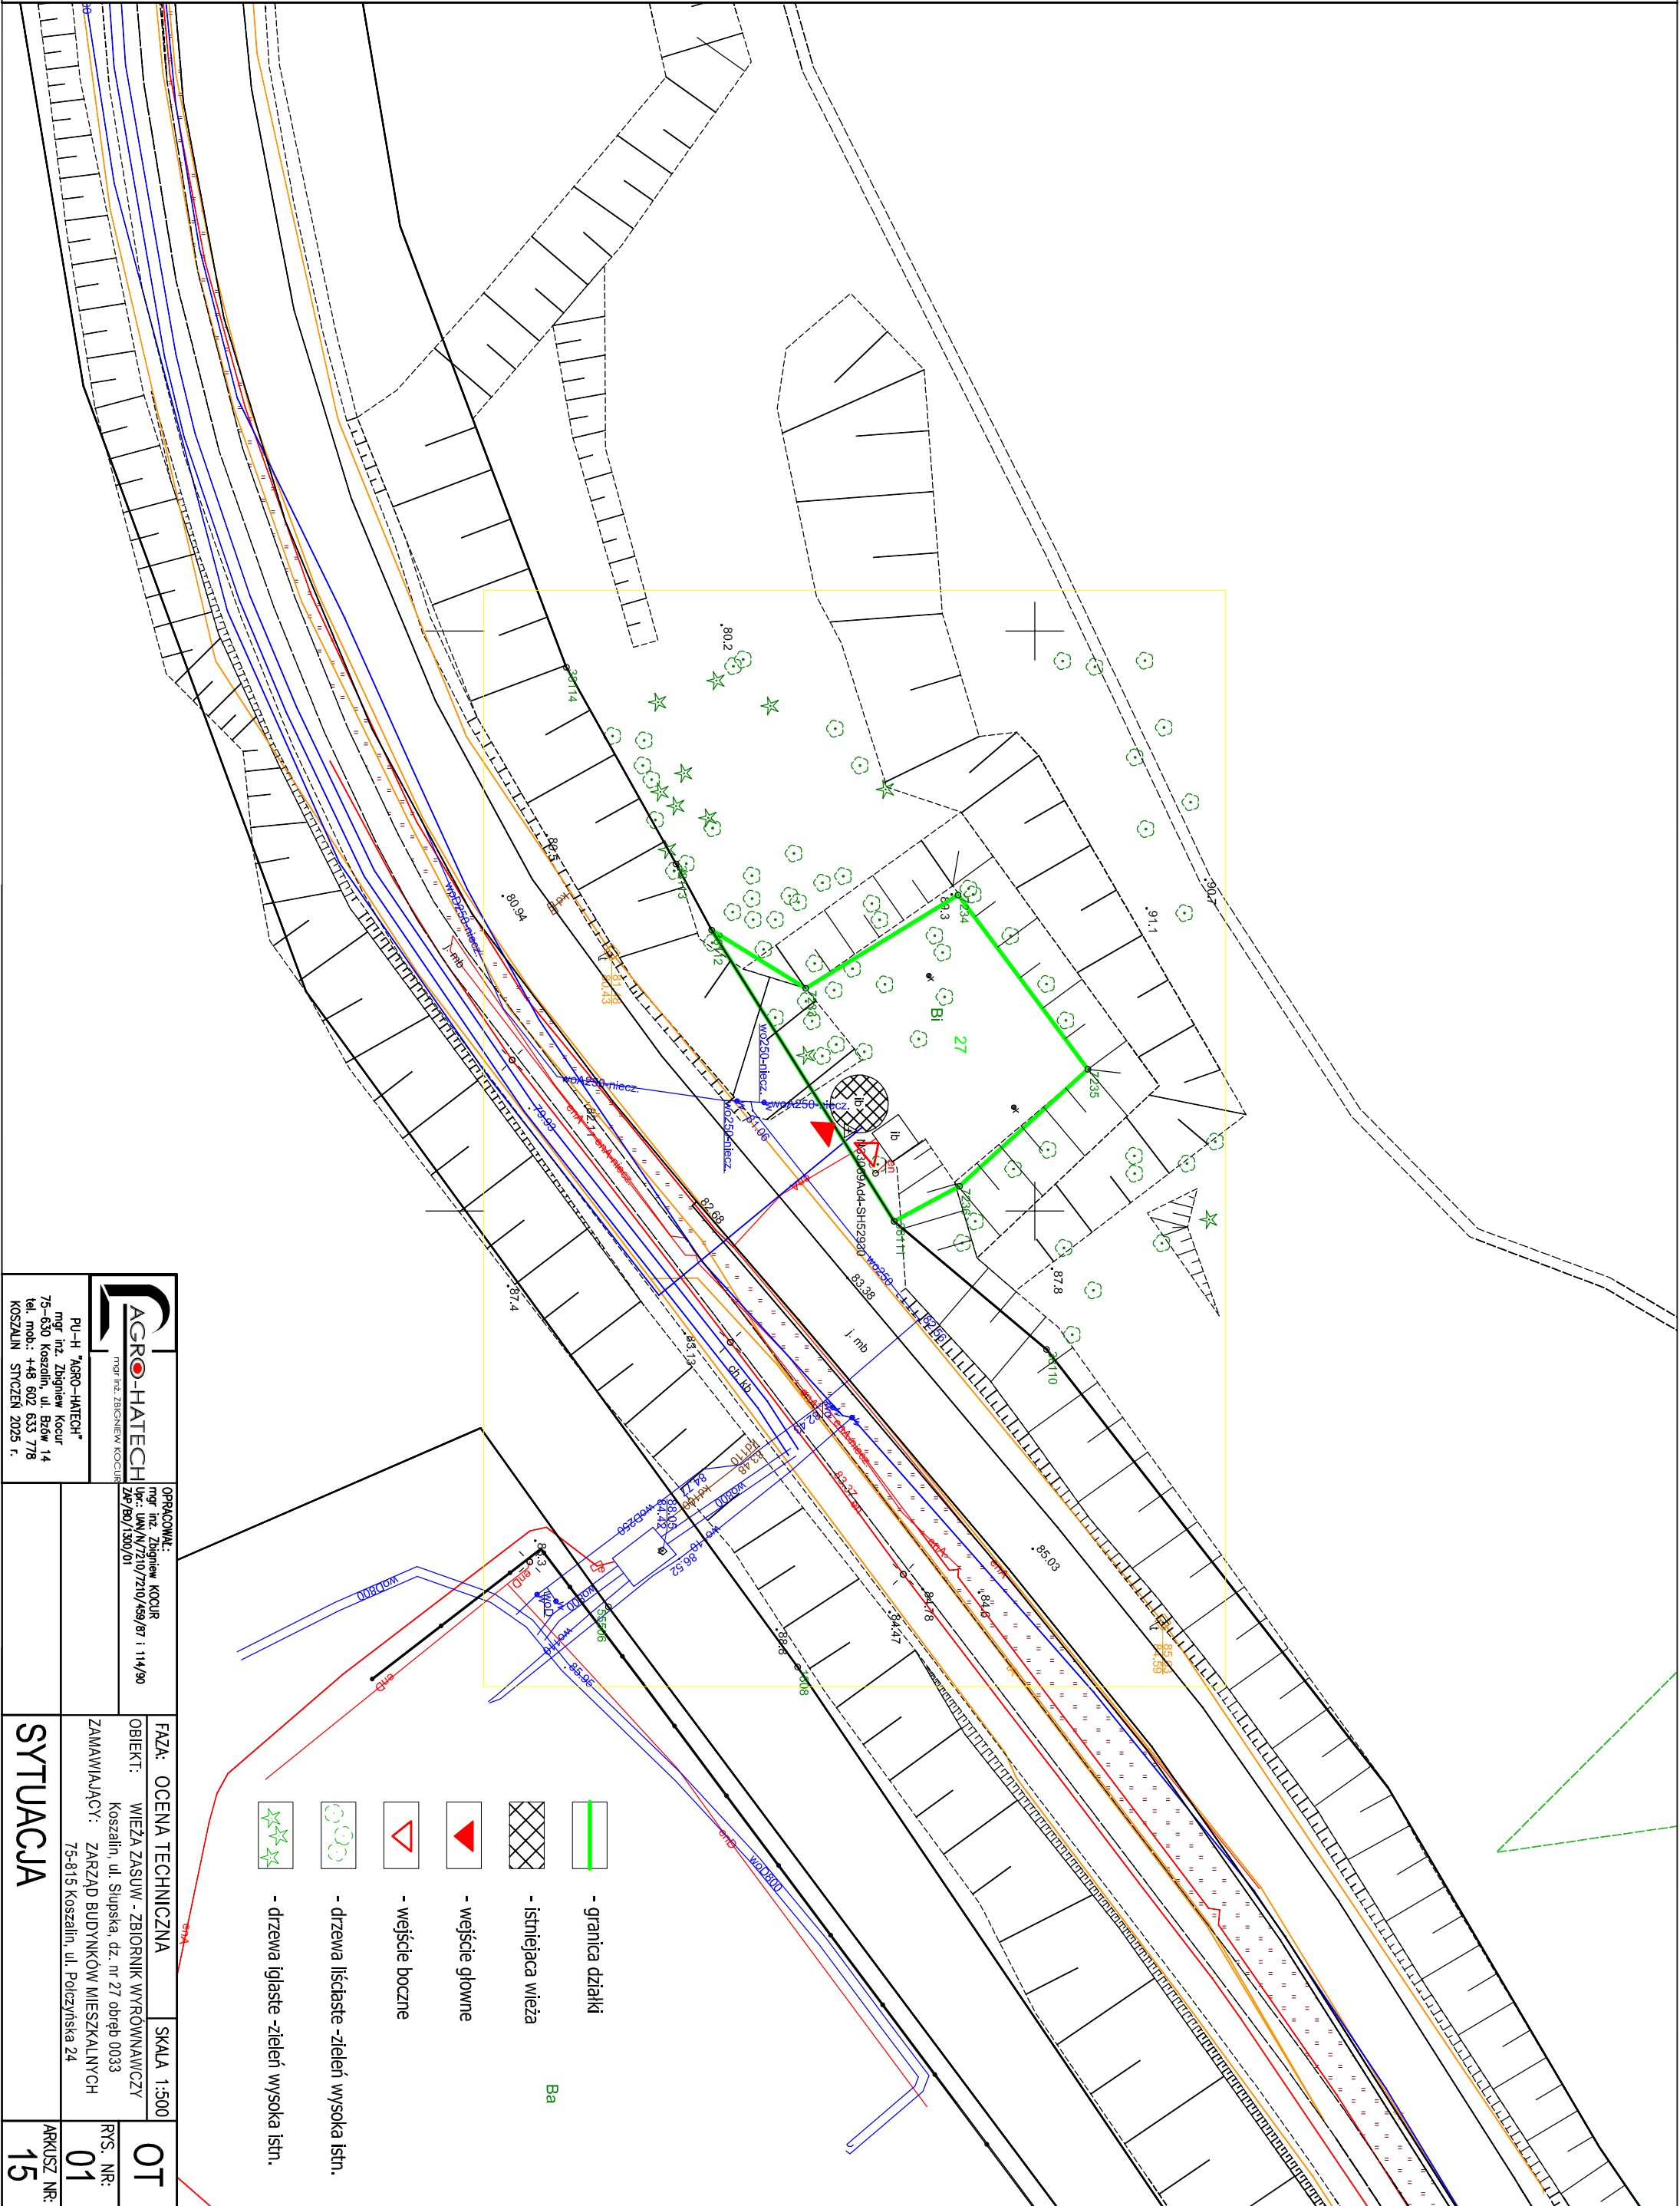

AGRO-HATECH mgr inż. ZBIGNIEW KOCUR mgr inż. "AGRO-HATECH" mgr inż. Zbigniew Kocur 75-630 Koszalin, ul. Bżów 14 tel. mob.: +48 602 633 778 KOSZALIN STYCZEŃ 2025 r.		OPRACOWANIE: mgr inż. Zbigniew KOCUR mgr inż. JAN/W/210/72/20/469/87 / 114/90 Zp/60/1300/01	
		FAZA: OCENA TECHNICZNA	SKALA 1:500
		OBJEKT: WIEŻA ZASUW - ZBIORNIK WYRÓWNAWCZY Koszalin, ul. Słupska, dz. nr 27 obręb 0033	OT
		ZAMAWIAJĄCY: ZARZĄD BUDYNKÓW MIESZKALNYCH 75-815 Koszalin, ul. Polczyńska 24	
SYTUACJA			RYS. NR: 01
			ARKUSZ NR: 15